UR - B.05.1 SITUÁCIA STAVBY - DOPRAVNÉ RIEŠENIE
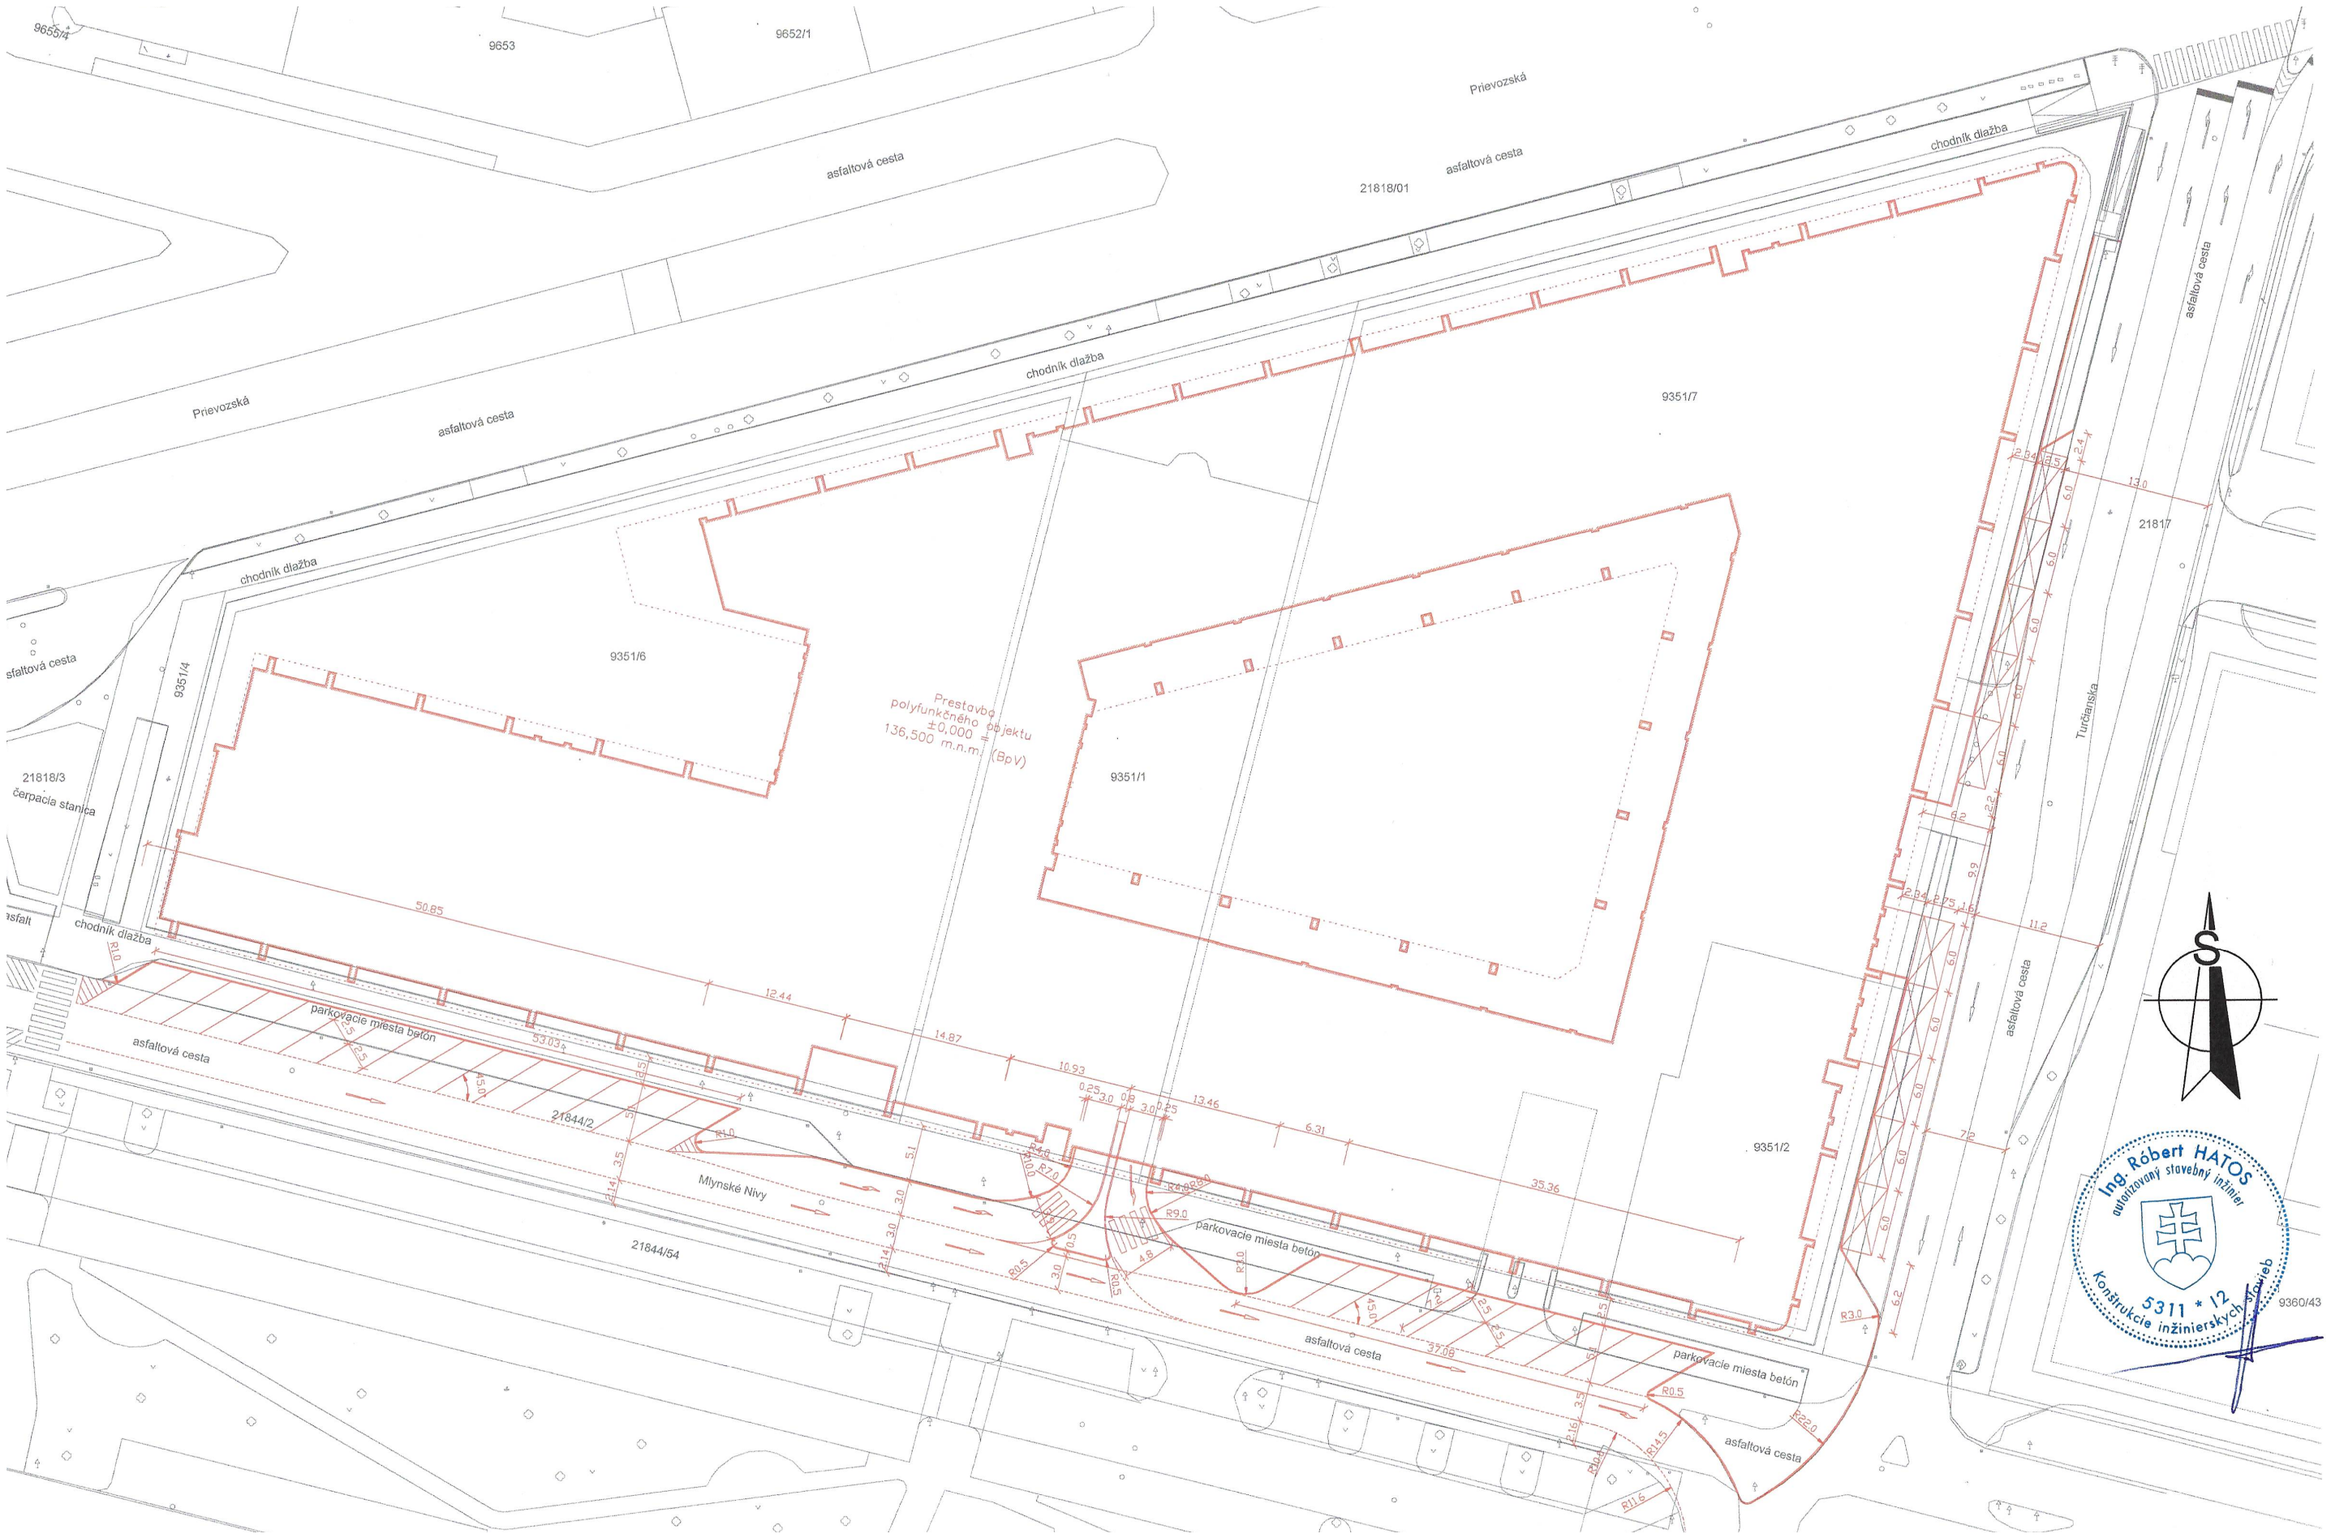
LEGENDA: