



Geologicko-technický náčrt vrtu Š1-NB IV

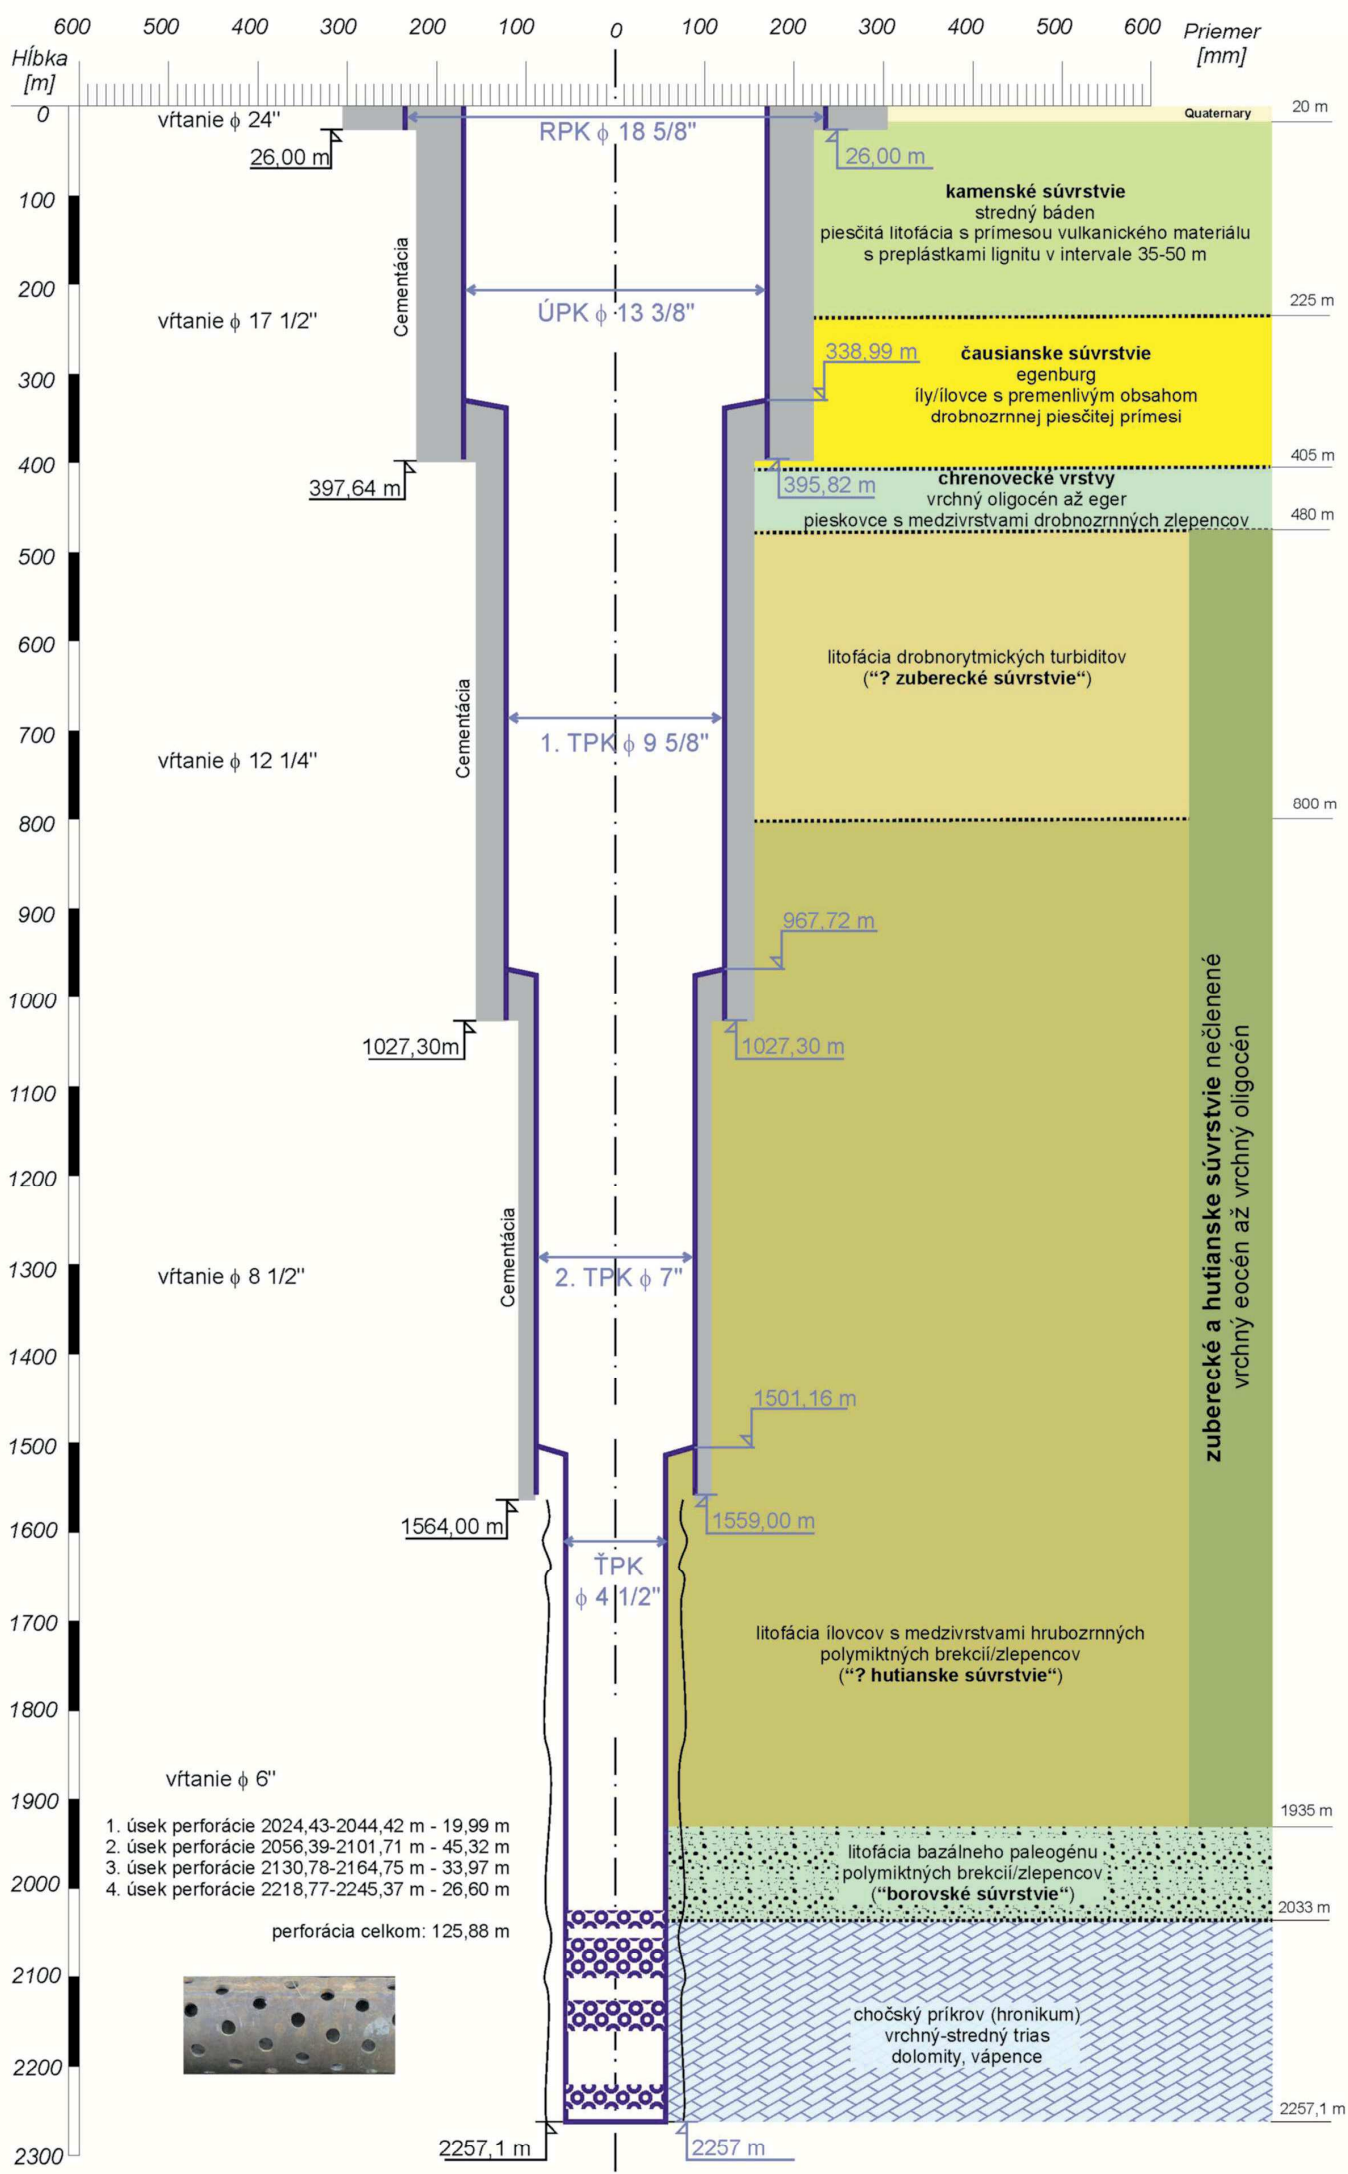

HLAVNÝ PROJEKTANT	ZODPOV. PROJEKTANT	VYPRACOVAL	 ENVIGEO [®] ENVIGEO, a. s. Kynceľová 2 974 11 BANSKÁ BYSTRICA
Ing. Ján Janec	Ing. Ján Janec	Ing. Zuzana Čermáková	
INVESTOR	HORNONITRIANSKE BANE PRIEVIDZA, a.s., MATICE SLOVENSKEJ 10, PRIEVIDZA, PSČ 971 01, SR		
MIESTO STAVBY	Kataster obce: Prievidza, okres Prievidza		
AKCIA	Hydrogeologický vrt Š1-NB-IV		DRUH PD PROFESIA VODNÉ STAVBY FORMÁT 2 x A4 DÁTUM 11 / 2018 MIERKA
STAVEBNÝ OBJEKT			V.Č. D
VÝKRES	Konštrukčné riešenie		