
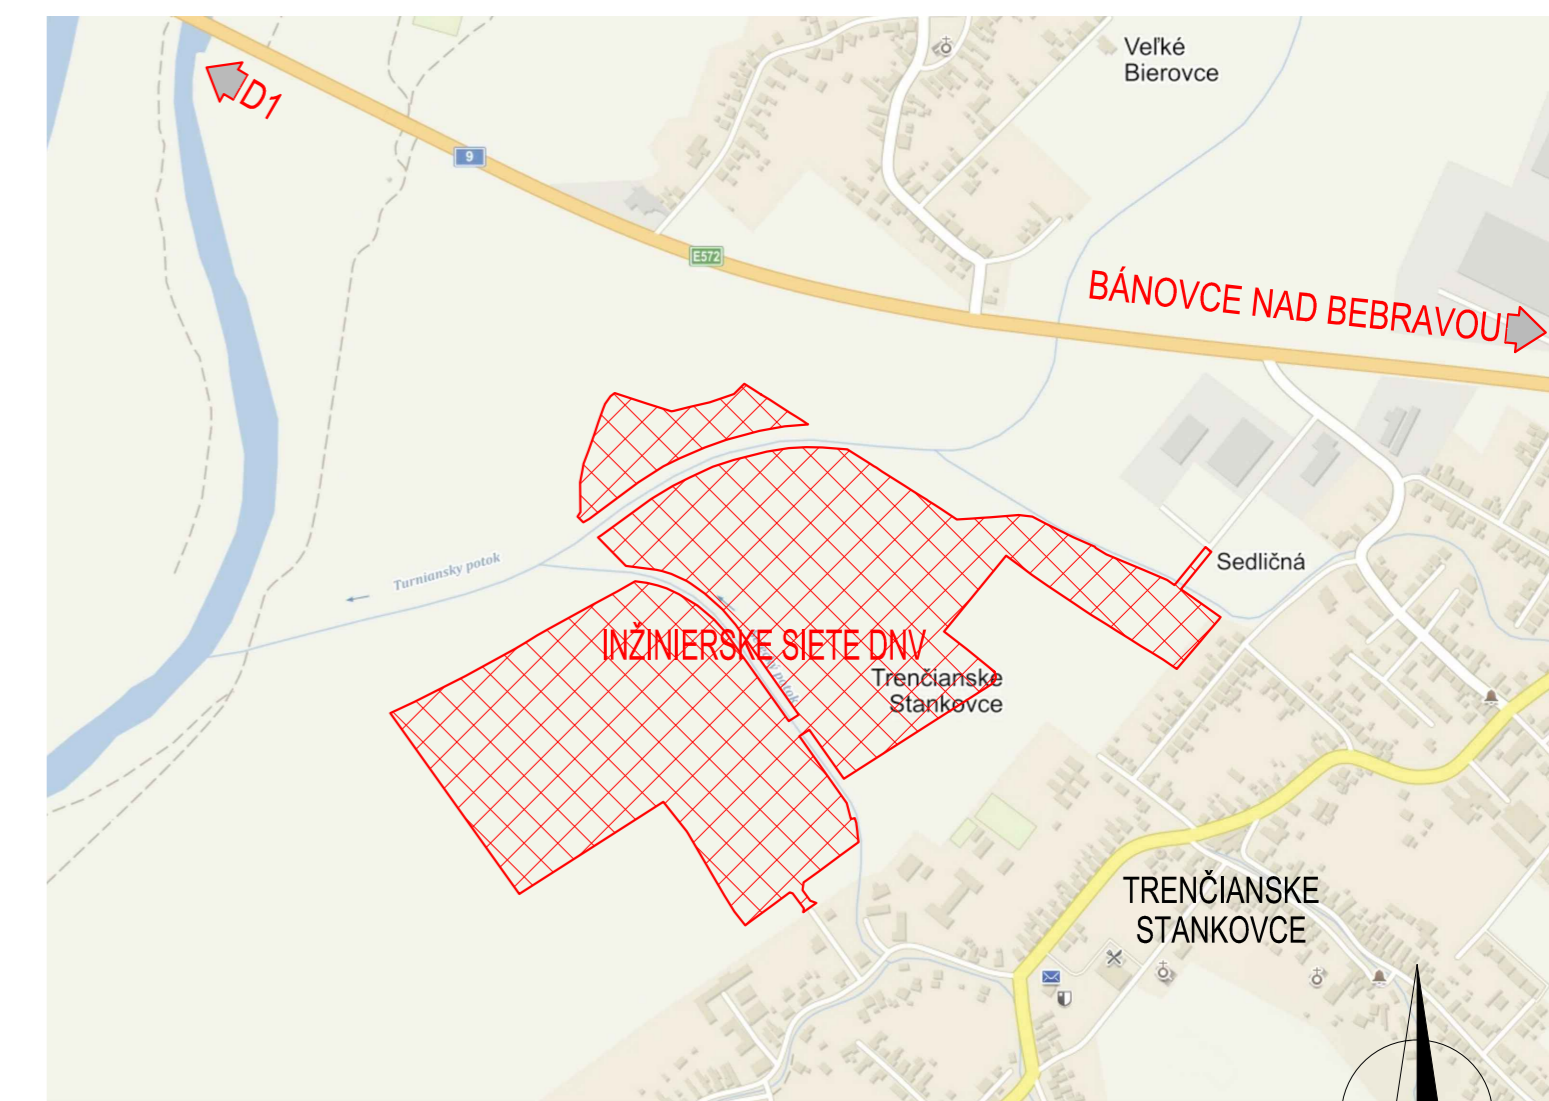


PREHLADNÁ SITUÁCIA

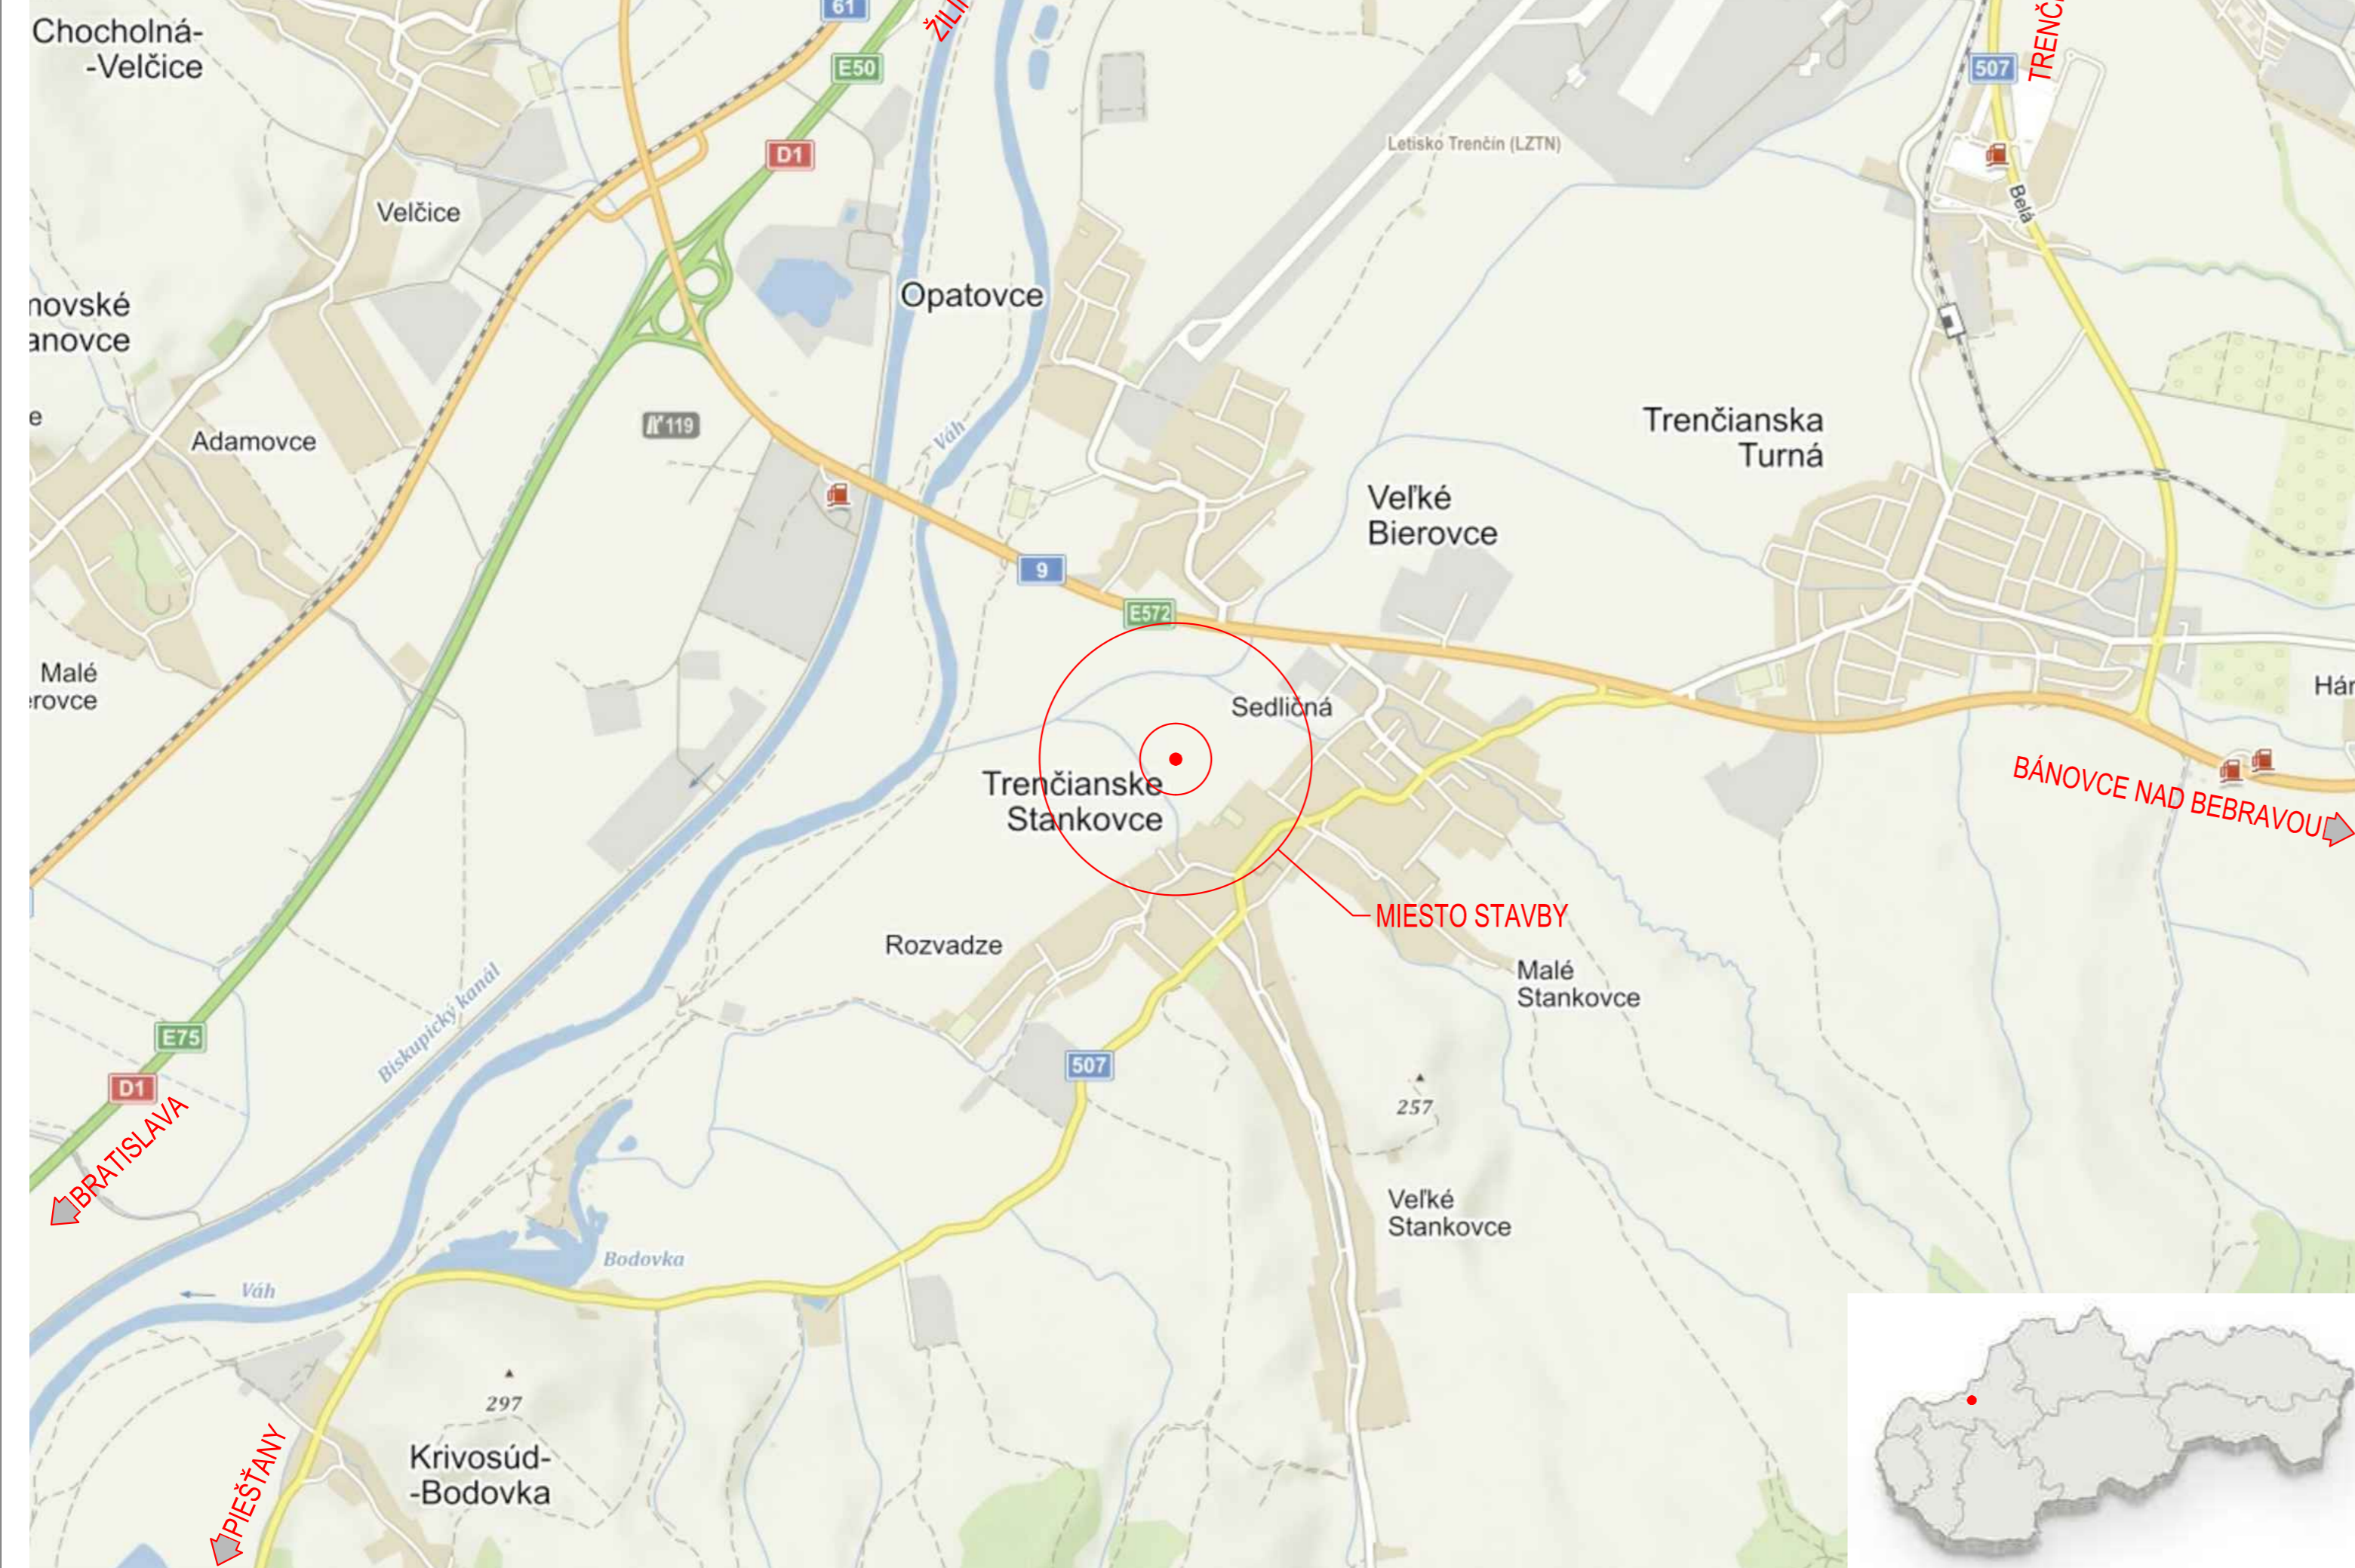

ZMENA VÝKRESU:

Č. ZMENY	PREDMET ZMENY	ZMENU USKUTOČNIL	PODPIS	DÁTUM ZMENY
1				
2				
3				

C.1

SÚRADNICOVÝ SYSTÉM : JTSK 03
VÝŠKOVÝ SYSTÉM : B.p.v.

VEDÚCI PROJEKTANT	ING. MARTIN VILČ	<i>M. Vilč</i>
ZODPOVEDNÝ PROJEKTANT	ING. TOMÁŠ PONECHAL	<i>T. Ponechal</i>
VYPRACOVAL	ING. TOMÁŠ PONECHAL	<i>T. Ponechal</i>
KONTROLOVAL	ING. MARTIN VILČ	<i>M. Vilč</i>
KÚ, MÚ, OÚ	OKRES TRENČÍN, K.Ú. MALÉ STANKOVCE, VEĽKÉ BIEROVCE, SEDLIČNÁ	
OBJEDNÁVATEĽ, INVEŠTOR	DNV ENERGO, a.s., LIESKOVEC 803/80, 018 41 DUBNICA NAD VÁHOM	



NÁZOV AKCIE:	INŽINIERSKE SIETE DNV	
NÁZOV OBJEKTU: PREHLADNÁ SITUÁCIA		
NÁZOV VÝKRESU: PREHLADNÁ SITUÁCIA		

DÁTUM	12/2018
FORMÁT	2xA4
MIERKA	-
STUPEŇ	DŮR
ZÁK. ČÍSLO	180011
Č. SÚPRAVY	Č. VÝKRESU
	C.1