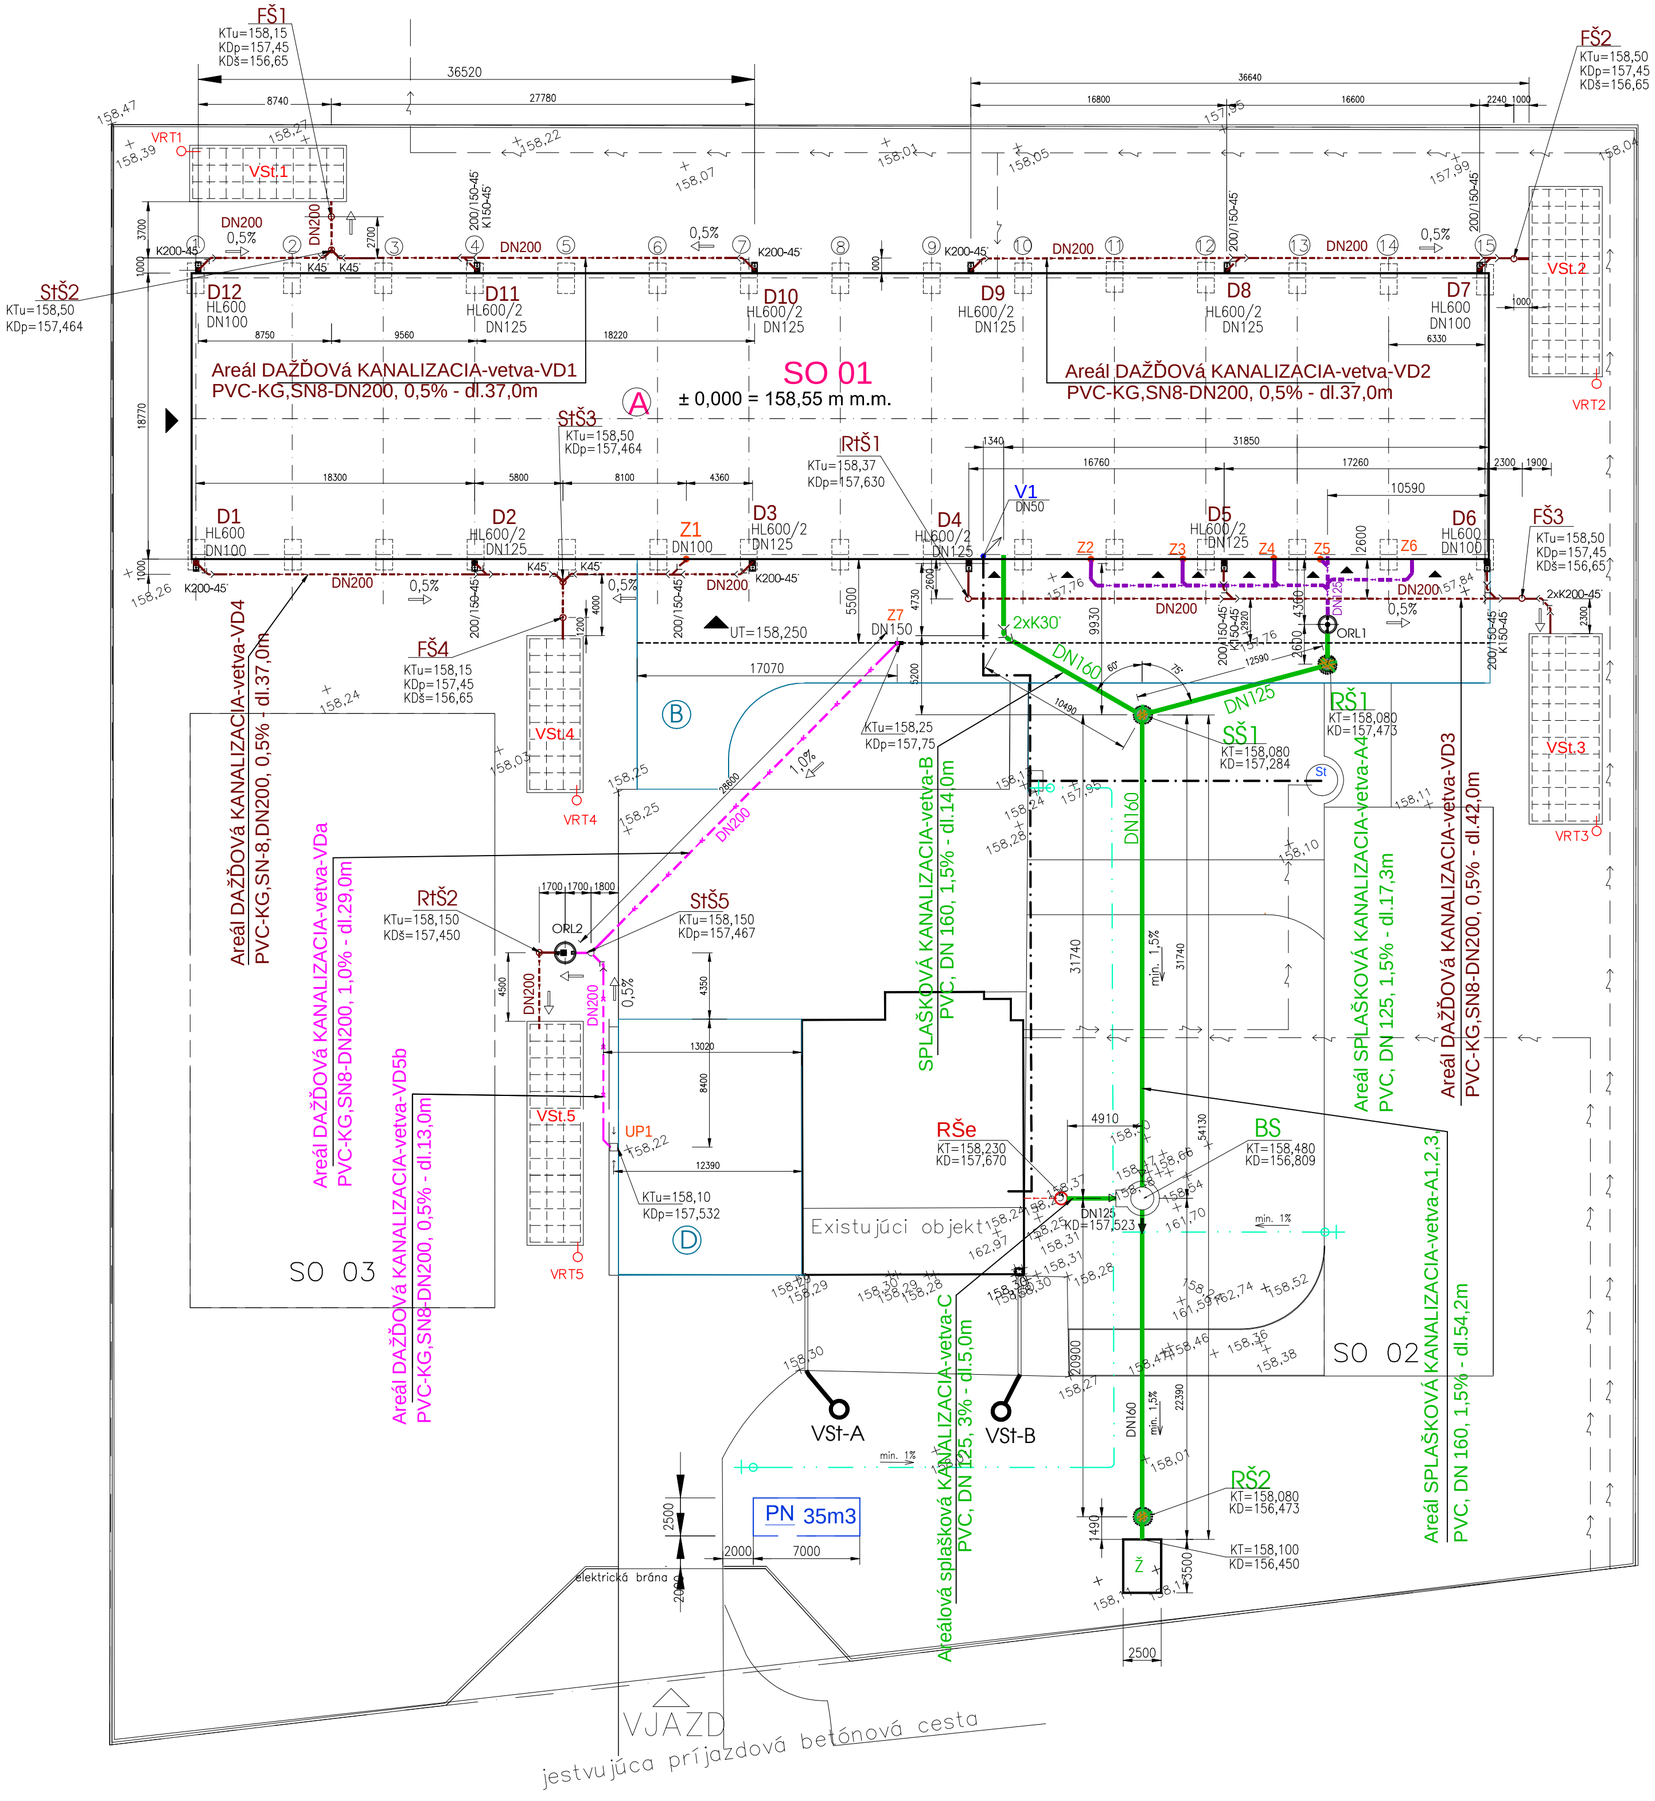

LEGENDA

A — NAVRHOVANÁ HALA

OPLOTENIE

VSTUPY DO OBJEKTU

Inžinierske siete EXISTUJÚCE

EXISTUJÚCA SPLAŠKOVÁ KANALIZÁCIA

RŠe – Existujúca kanalizačná sachta

St – EXISTUJÚCA STUDŇA

157,84 – Kóta pôvodného TERENU

VSt-A,B – Existujúce vsakovacie jamy

Inžinierske siete NAVRHOVANE

– Navrhovaný prívod vody do haly SO–01 zo studne

– Navrhovaný vonkajší rozvod vody na zavlažovanie

– Navrhovaný zahradný ventil

PN 35m3 - Navrhovaná podzemná požiarna nádrž objem 35m3 – ako čerpacie miesto požiarnej vodu, 2x betónová prefabrikovaná nádrž 2,5x2,5x1,95m

SPLAŠKOVÁ KANALIZÁCIA

– Navrhovaná splašková kanalizácia, PVC–U hrdlové kanal. rúry

– Navrhovaná kanalizácia, zaolejovane vody–DO ORL, PVC DN125, min.SN10

ORL1 - Odlucovac ropnych latok železobet. ty ACO Oleopator C–FST–NS 3/300–NEL menej 0,1mg/l, prietok 3 l/s, s kalovou nadrzou, koalescencnou vložkou, samočinný bezpečnostný plavákový uzáver

RŠ1 – Navrhovaná vstupná revízna kanalizačna šachta ø 1000mm, BETONIC

SŠ1 – Navrhovaná vstupná spojná kanalizačna šachta ø 1000mm, BETONIC

BS – Navrhovaná vstupné bočné spádovisko

Ž – Navrhovaná žumpa betónová 2500x3500x1950mm

Z3 – Odtok z odvodňovacieho líniového žlabu DN100

KT=..... – Kóta pôvodného TERENU

KD=..... – Kota dna ŠACHTY

DAŽĎOVÁ KANALIZÁCIA

– Navrhovaná dažďová kanalizácia, PVC–KORUNG. min.SN10

– Navrhovaná kanalizácia, zaolejovane vody–DO ORL, PVC DN150, min.SN10

A – STRECHA NAVRHOVANÉHO OBJEKTU, PLOCHA A= 1597 M²
ZACHYTENIE ZRÁŽKOVEJ VODY V ZARIADENÍ VST.1 AŽ VST.4

B – SPEVNENÁ PLOCHA, ODVOD DAŽĎOVÝCH VôD DO ORL–2, PLOCHA B= 492 M²
ZACHYTENIE ZRÁŽKOVEJ VODY V ZARIADENÍ VST.5

D – SPEVNENÁ PLOCHA, EXISTUJÚCA S REKONŠTR. POVRCHOM URČENÁ NA PARKOVANIE, ODVOD DAŽĎOVÝCH VôD DO ORL–2
PLOCHA D= 202 M², ZACHYTENIE ZRÁŽKOVEJ VODY PRIEKOPOVÝMI TVAROVKAMI NA OKRAJI PLOCHY, POMOCOU ULIČNEJ VPUSTE.

D1 – Navrhované dažďové odpadné potrubie PVC–U

HL600 - Lapač strešných splavenín, kôš na splaveniny, neobmedzene nastaviteľný gulový klb, zápachová uzávierka - nezamrzná a suchá, prietok pre DN100-6 litrov/s, HL 600/2 - DN 125-6,5 litrov/s.

VSt. – Navrhované vsakovacie zariadenie

VRT – Navrhovaný vrt

Z1 – Navrhovaný líniový odvodňovací žlab

UP1 – Navrhovaná uličná vpust

FŠ – Navrhovaná filtračno sedimentačná kanalizačna šachta plastová ø 400mm,fy EKODREN

StŠ – Navrhovaná plastová kanalizačna sútočná šachta ø 400mm, 135°–0°–225°,fy Pipelife

RtŠ – Navrhovaná plastová kanalizačna ROHOVÁ šachta ø 400mm, 360°–90°,fy Pipelife

ORL2 - Odlucovac ropnych latok železobet. ty ACO Oleopator C–FST–NS 10/1000–NEL menej 0,1mg/l, prietok 10 l/s, s kalovou nadrzou, koalescencnou vložkou,,Max.objem odlúčených ropných látok 273l, objem intergrov. kalov. nádrže 1000litrov, samočinný bezpečnostný plavákový uzáver

KTu=..... – Kóta UPRAVENÉHO TERENU

KDp=..... – Kóta DNA POTRUBIA

KDš=..... – Kóta SPODNÁ HRANA ŠACHTY

K45° – Navrhovaná tvarovka–koleno pre potrubie PVC–U

200/150-45° – Navrhovaná jednoduchá odbočka pod uhlom 45° potrubie PVC–U

R150/200 – Navrhovaná redukcia potrubie PVC–U

Poznámky:

- Min. krytie vonkajšej splaškovej kanalizácie je 950mm
- Min. krytie dažďovej kanalizácie je 1000mm
- Min. krytie vonkajšieho vodovovodného potrubia je 1500mm

PRED ZAHÁJENÍM ZEMNÝCH PRÁC TREBA VYTÝČIŤ VŠETKY PODZEMNÉ INŽINIERSKÉ PRÁCE ICH SPRÁVCAMI !!!
PRESNÉ VYTÝČENIE INŽINIERSKYCH SIETI JE POTREBNÉ OVERIŤ NA MIESTE !

± 0,000 = 158,55 m m.m.

HIP	Ing. arch. Ján Droždiak,	VAPRO ING. SZABÓOVÁ VIERA autorizovaný stavebný inžinier M. Bela 24, 92101 PIEŠŤANY 0905/264761, vapro.projekty@gmail.com	
PROJEKTANT	ING. SZABÓOVÁ Viera		
INVESTOR	LASON s.r.o. Dunajská 15/A Bratislava 811 08	Č. ZAKÁZKY	18 02
MIESTO STAVBY	Piešťany, par. č. 12021/1–9. k.ú. Piešťany	FORMÁT	A1
NÁZOV STAVBY	SO 01Skladová hala klasických áut Piešťany SO 02 Skladová plocha s prestrešením	DÁTUM	03. 2017
		STUPEŇ	Projekt stavby pre stavebné povolenie
ČASŤ	E5 - ZDRAVOTECHNIKA		
OBSAH výkr.	SITUÁCIA - KANALIZÁCIA	MIERKA	1:200
		ČÍSLO VÝKRESU	01