




PROFIL A-A

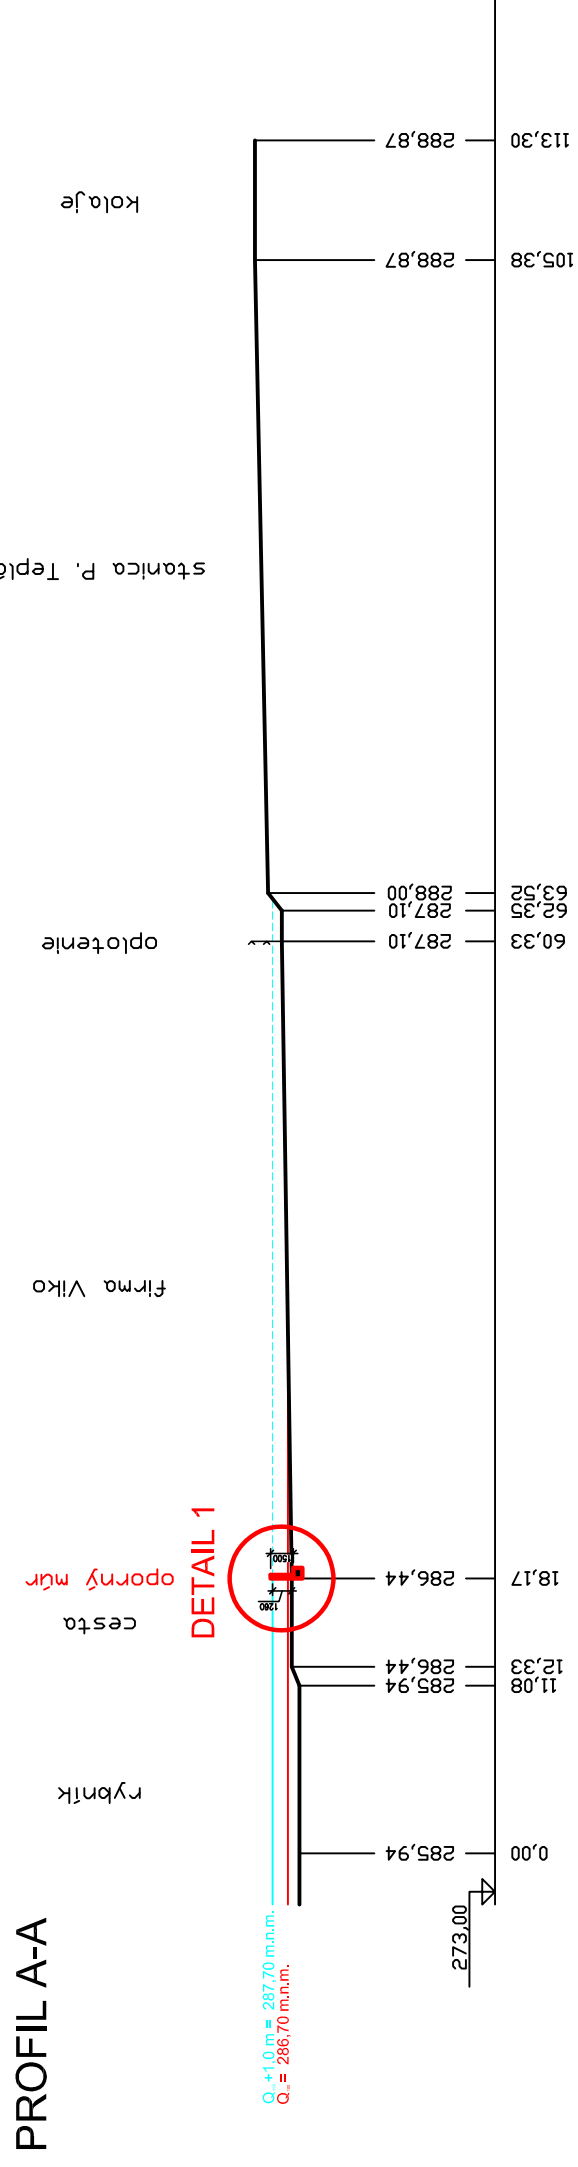

PROFIL B-B

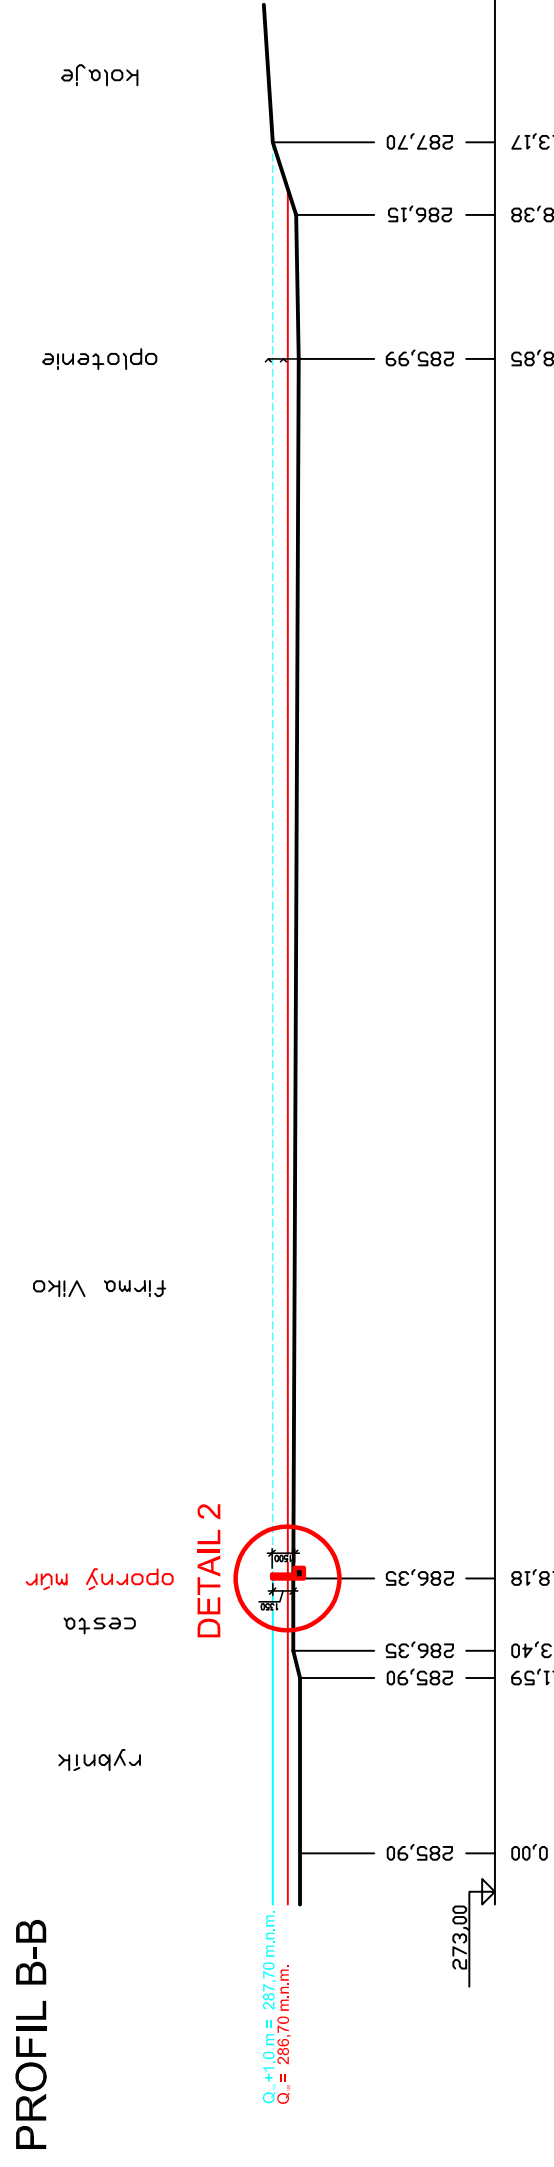

PROFIL C-C

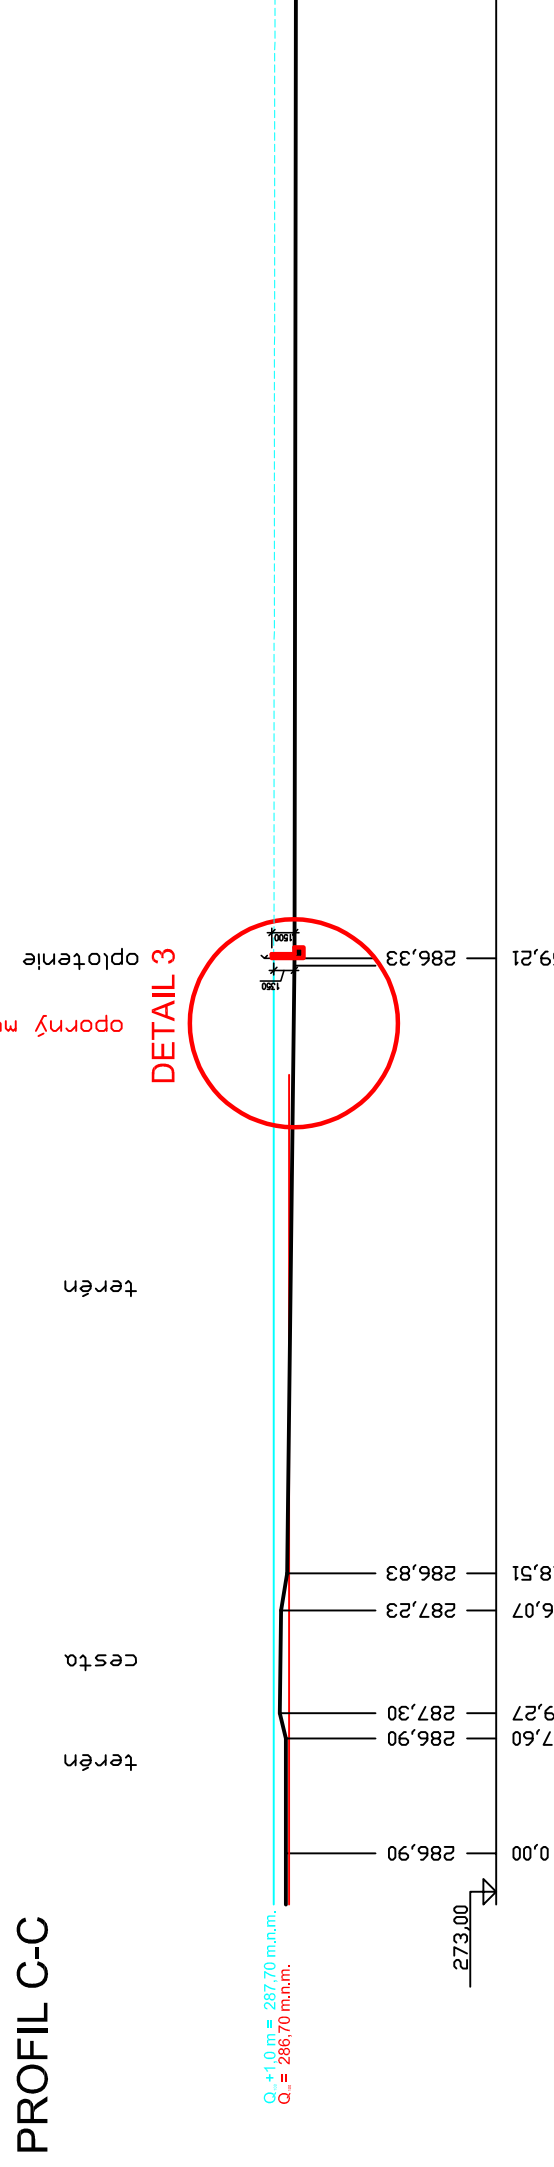

LEGENDA:

- Montážna hala H2-2,H4
- SPEVNENÉ PLOCHY S ASFALTOBETÓNOVÝM KRYTOM, alt. s cementobetónovým krytom
- NESPEVNENÁ KRAJINICA ZO ŠTRKODRVINY
- POZEMKY VO VLASTNICTVE INVESTORA

± 0,000 = 286,63 m.n.m (BpV)

Stavba:

Areál firmy VIKO spol. s r.o.

Generálny dodávateľ / General Contractor:	VEDÚCI PROJEKTU:	Ing. Martin Ploňák, PhD.
DAQE Slovakia s.r.o. Univerzitná 848825, Zámocká 08 přelouck@daqe.sk +421898 047 197	Project Manager:	Ing. Marek Cangár, PhD.
	Zodpovedný projektant:	Ing. Marek Cangár, PhD.
	Responsible Designer:	
	Kreslí:	Ing. Jaroslav Turčák
	Designer:	



Subdodávateľ / General Contractor's Supplier:	VEDÚCI PROJEKTU:	Ing. Martin Ploňák, PhD.
AQUABEST s.r.o. Brodno č. 10, 010 14 Žilina tel.: +421 903 845 585 mail: aquabest@aquabest.sk	Project Manager:	Ing. Miloslav Remiš
	Zodpovedný projektant:	Ing. Miloslav Remiš
	Responsible Designer:	
	Kreslí:	
	Designer:	



DSP / Dokumentácia na stavebné povolenie

Miesto / Place: k.u.Považská Teplá p.6643/1,642,641/3,641/11 ,okres Považská Bystrica	Číslo zákazky:	2015108	Doplnok č.:	
Investor / Investor: VIKO spol. s r.o., Považská Teplá 529, Považská Bystrica, 017 05.	Datum:	07/2017	Zmena č.:	
Objekt:	Formát:	5x44	Číslo výkresu:	03
Objekt: Montážna hala H2-2,H4				
Časť: SO Protipovodňové opatrenia areálu spoločnosti VIKO spol. s r.o.				
Part:	Mierka:	1:500		
Part: Priečne profily AA, BB, pozdĺžny profil CC				
Wykres: Priečne profily AA, BB, pozdĺžny profil CC				
Drawing:				