


# KÓPIA KATASTRÁLNEJ MAPY

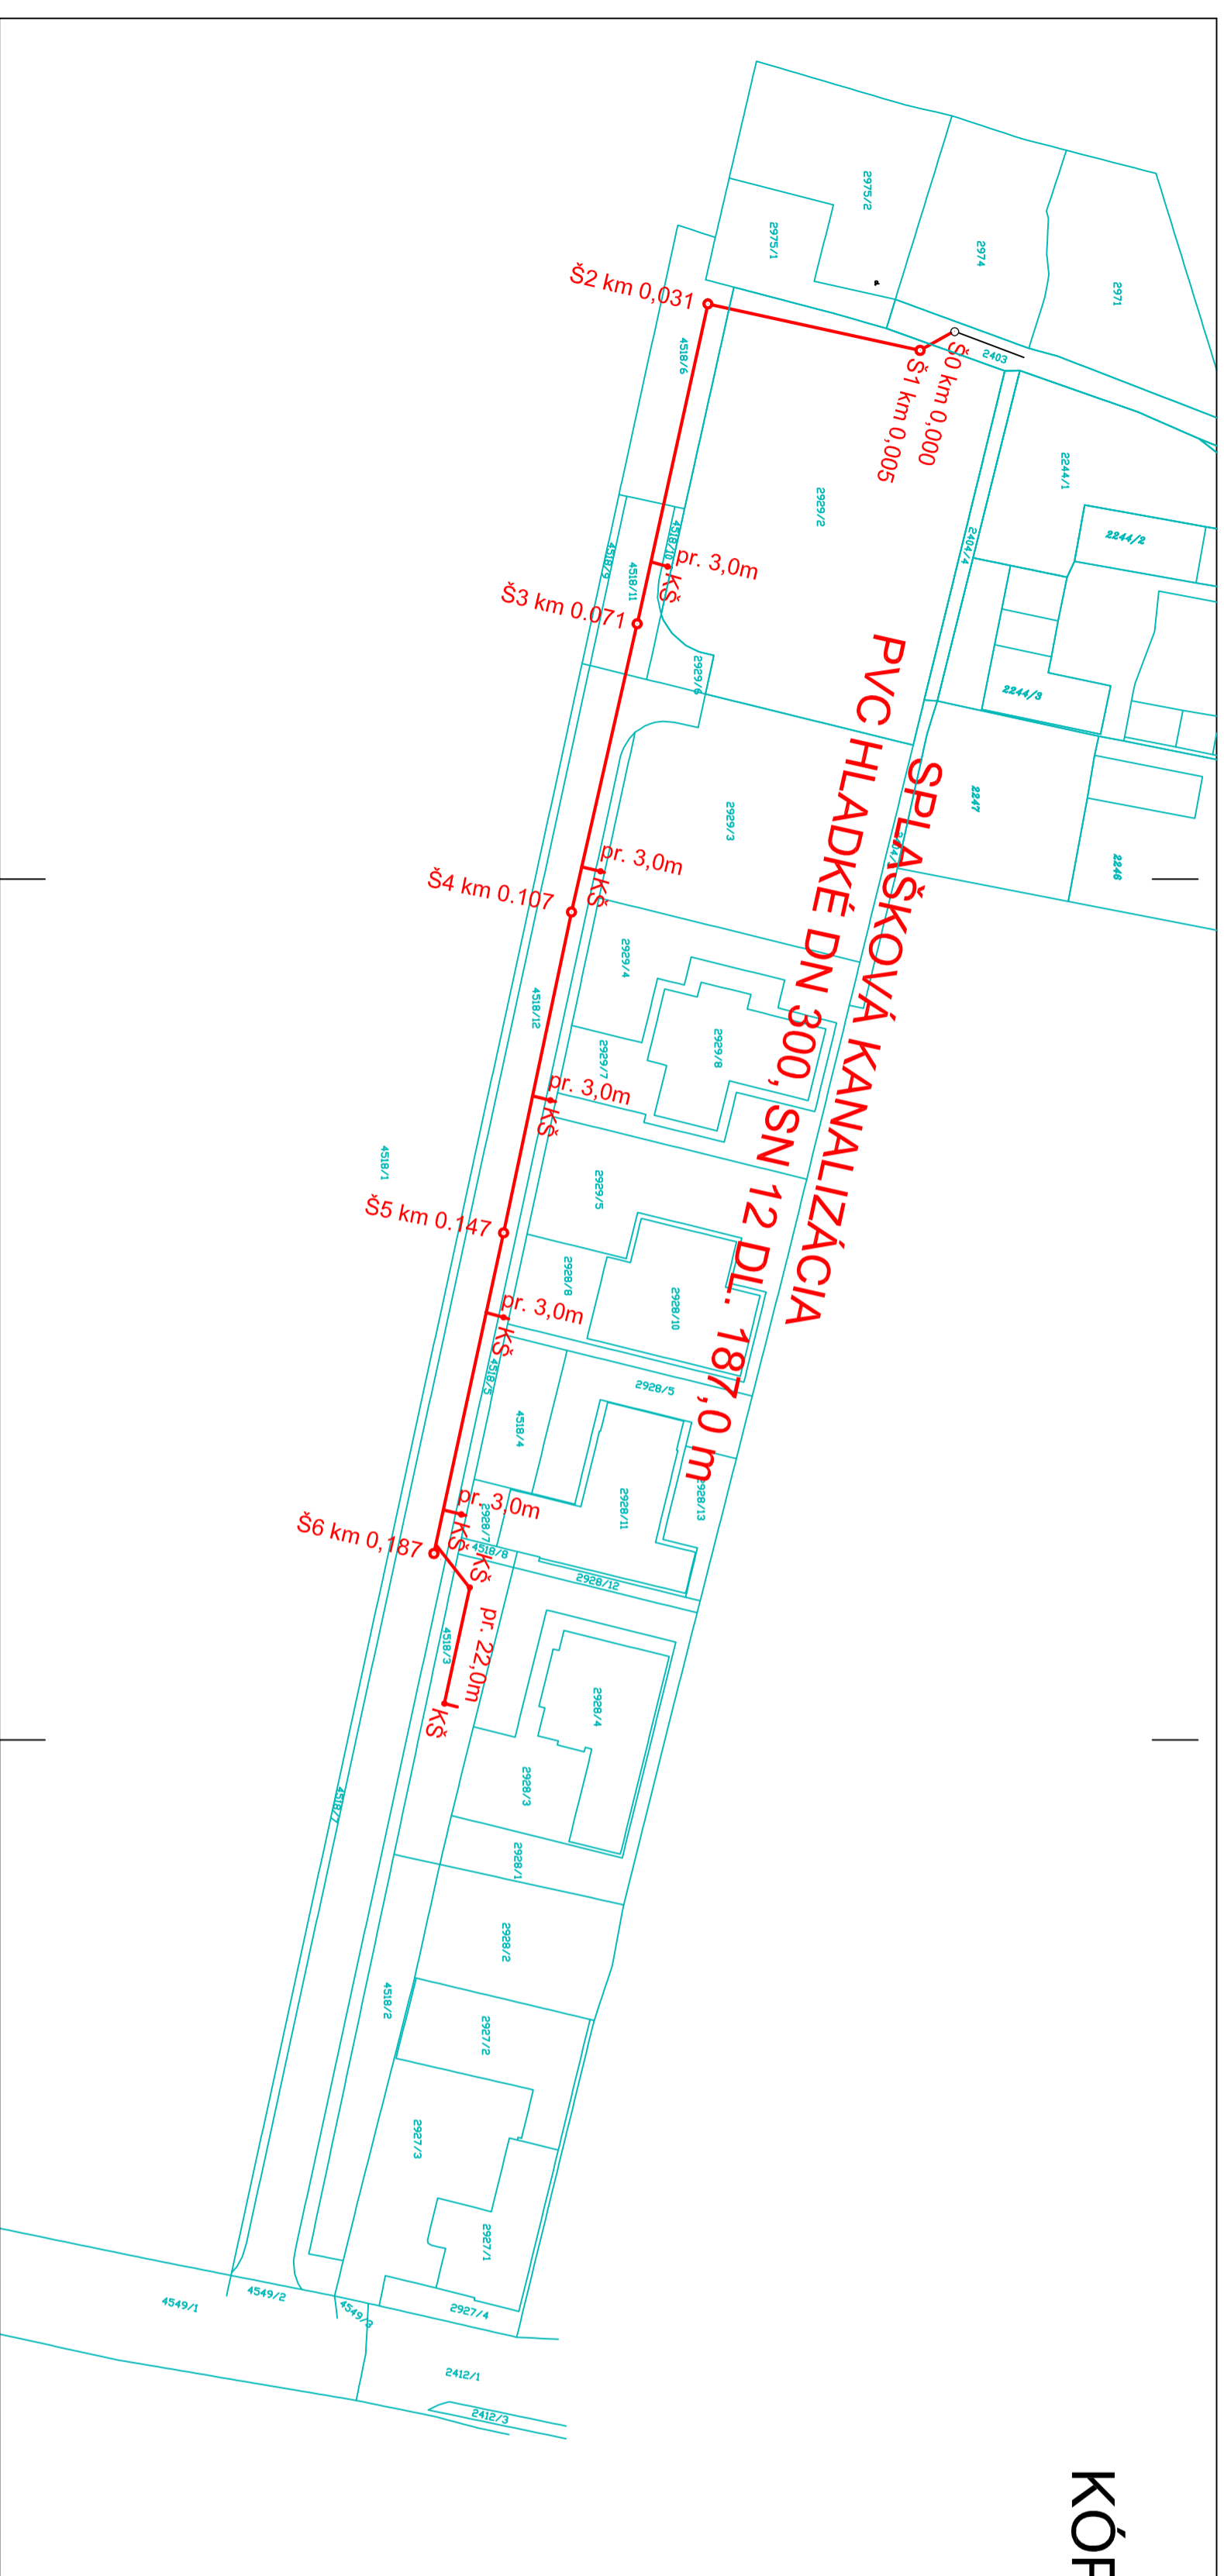

## LEGENDA:

- Navrhovaná kanalizácia
- Hranička C KN parcely - orientačne zakreslené
- 4518/5
- Parcelyné číslo



VYPRACOVÁVATEĽ:	ZODP. PROJEKTANT	SÚVIS. SPRÁVING SÚČO
MGR. MATUŠ SMEREK	INGR. MAREK IVANIČ	974 00 BANSKÁ ŠTŘBA
OBNOVUJÚCE ZODLEN	INGR. MAREK IVANIČ	Č. ZÁKAZNÍKY
INVESTOR: SVS s.r.o.	INVESTOR: SVS s.r.o.	10224/11-2019
MAZOV STAVBY	OCOVIA	STUPEN
		DATUM
		FORMÁT
		ARCH. ČÍSLO
PRÍLOHA	KÓPIA KATASTRÁLNEJ MAPY	MERITOK
		1:500
		Č. PRÍLOHY:
		D.