POZDĽŽNY PROFIL

Výkres vytvoril program pp_kan, (c)AutoPEN Liberec, tel:487953082, autopen@volny.cz

KATASTER	OČOVÁ													
PARCELNÉ ČÍSLA	2403	2929/2	4518/6	4518/11	4518/12								4518/3	
DRUH POVRCHU	SP. CESTA	NESP. PLOCHA		SPEVNENÁ CESTA - VÝSTAVBA BUDÚCEJ CESTY									NESP. PLOCHA	
VZDÁLENOSTI ŠACHIET		4.79	26.50	39.97	36.05		40.00		40.02			6.03	14.97	
OZNAČENIE ŠACHET		Š0	Š1	Š2	Š3		Š4		Š5		Š6		KŠ	KŠ

SMEROVÉ POMERY

LEGENDA TYPOV ČIAR
PôVODNÝ TERÉN
POTRUBIE
UPRAVENÝ TERÉN

MIERKA 1:500/100

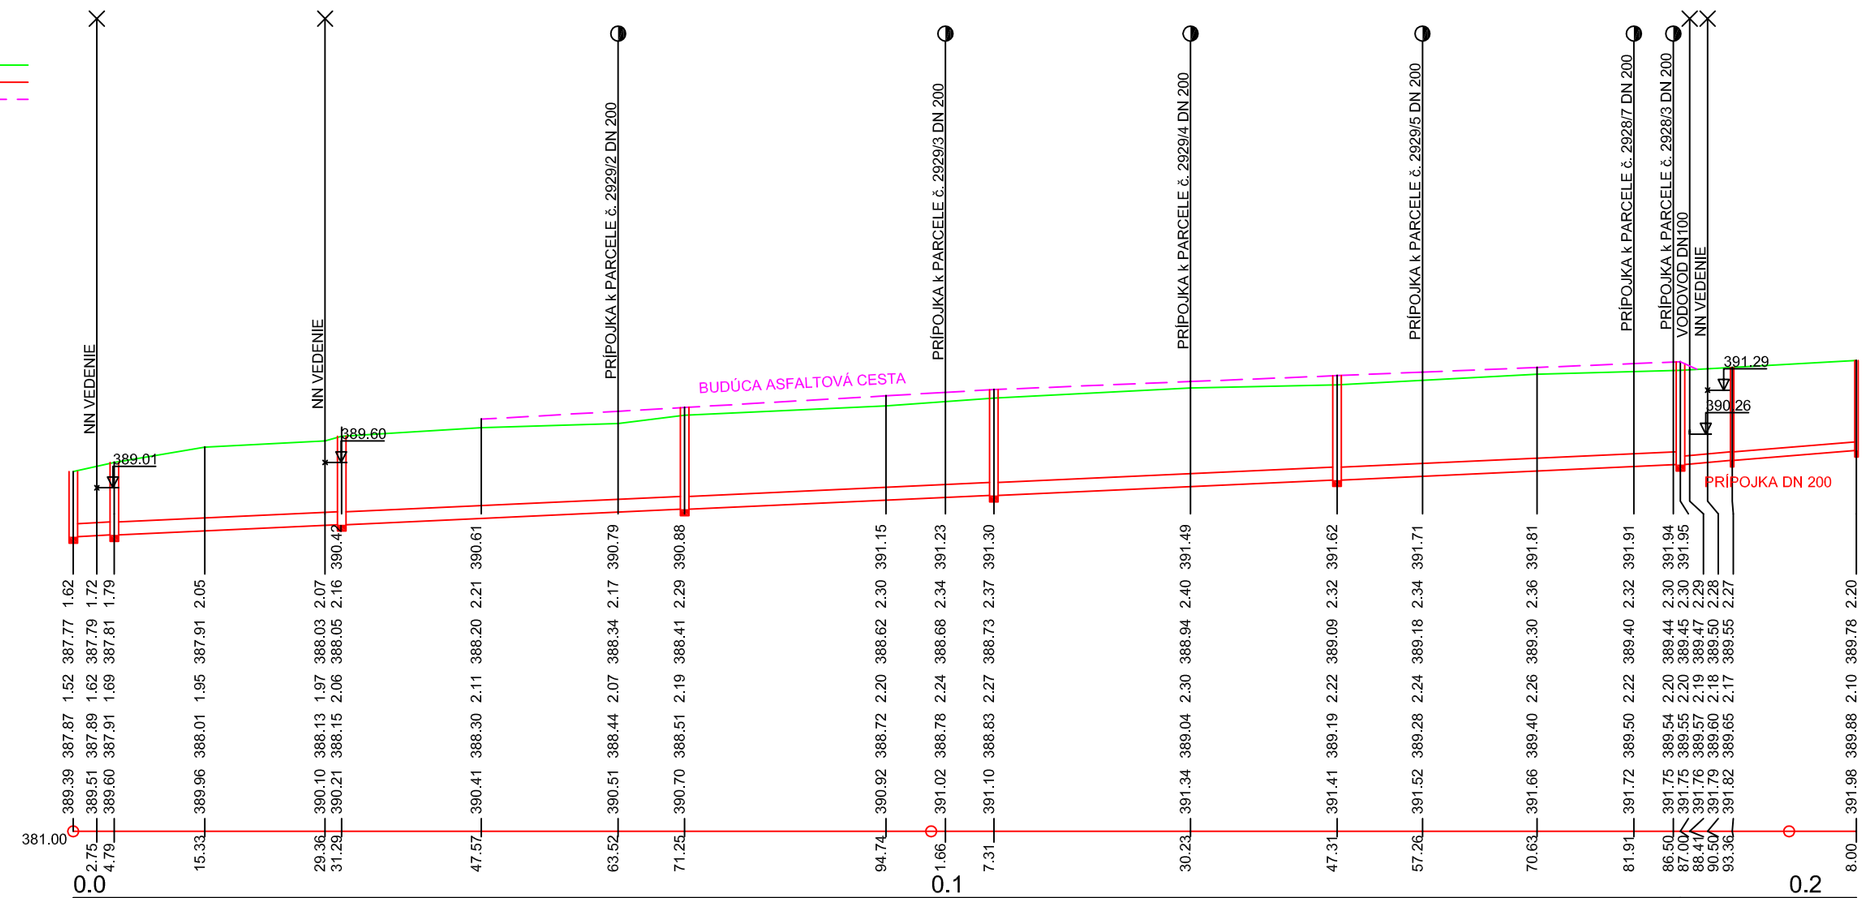

| | | | | | | | | | | | | | |