
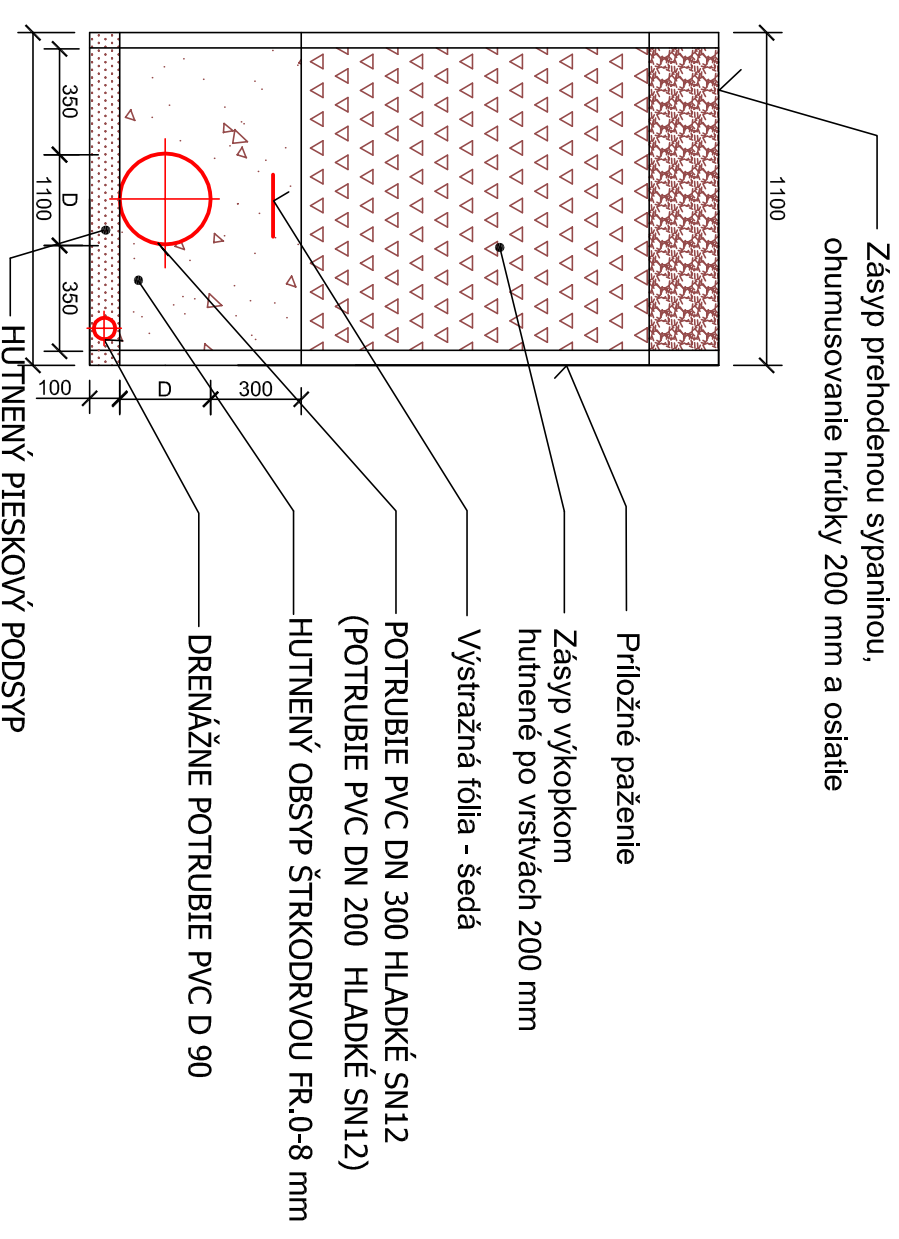


ULOŽENIE KANALIZAČNÉHO POTRUBIA

V SPEVNENÝCH PLOCHÁCH

V NESPEVNENÝCH PLOCHÁCH

ÚPRAVA MIESTNEJ KOMUNIKÁCIE
NIE JE SÚČASŤOU PD,
BUDE REALIZOVANÉ V RÁMCI VÝSTAVBY MIESTNEJ KOMUNIKÁCIE

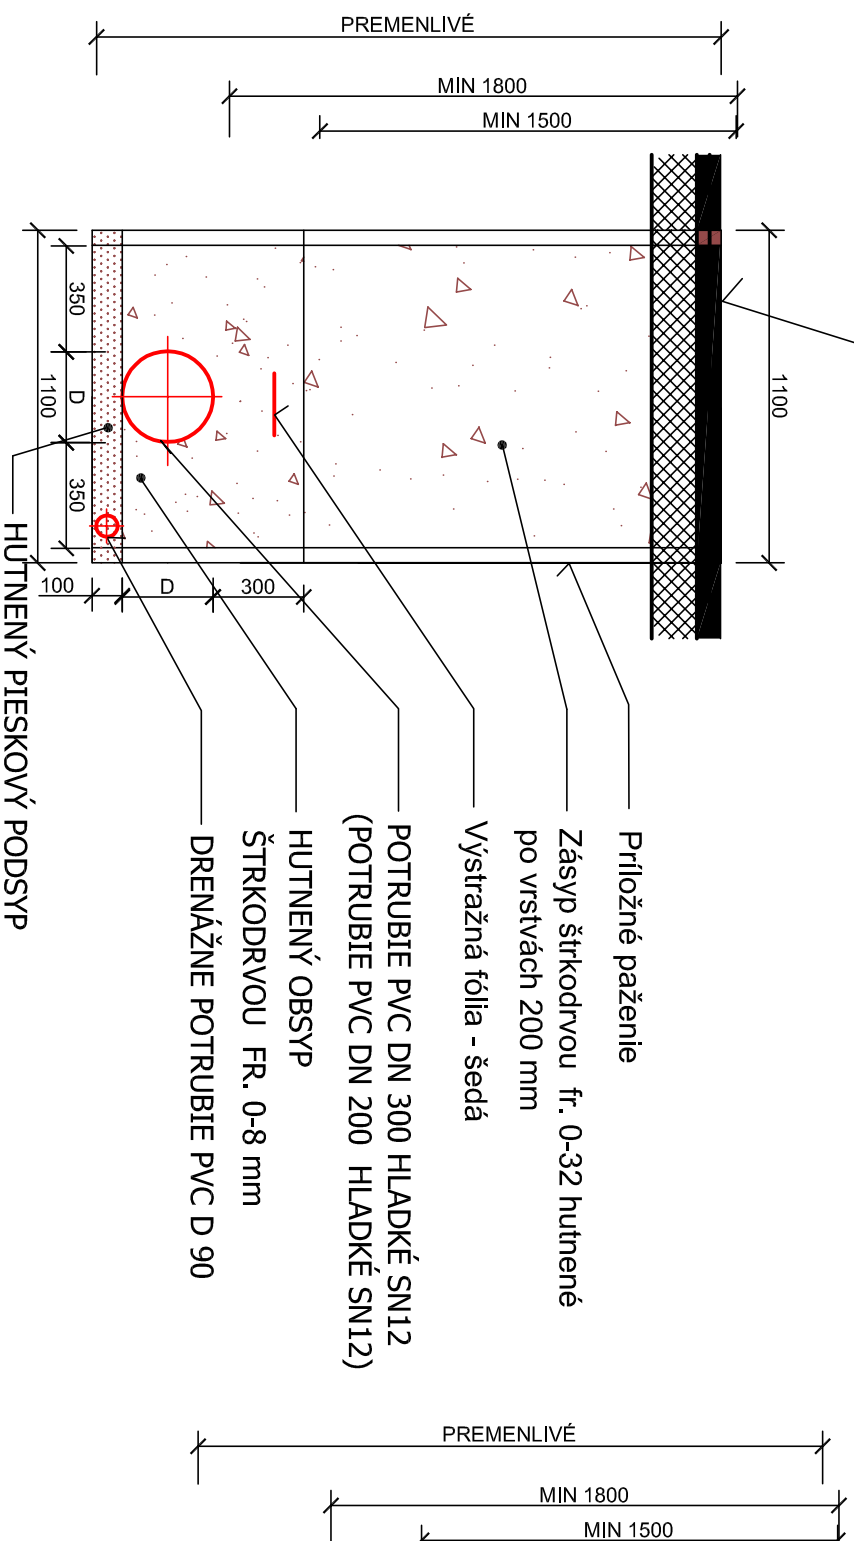

ÚPRAVA KOMUNIKÁCIE PRI ŠAČHTE Š0

Asfaltový betón obrusný	ACL 16	hr. 50 mm (STN EN 13 108-1)
Živičný postrek spojovaci	PS	0,5-0,7kg/m ² (STN 73 6129)
Asfaltový betón ložný	ACL 16	hr. 50 mm (STN EN 13 108-1)
Živičný postrek infiltračný	PI	0,5-0,7kg/m ²
Štrkopiesok spevnený cementom	ŠSC	hr. 150 mm (STN 73 6126)
CELKOM ŽIVIČNÉ VRSTVY VOZOVKY		250 mm

VYPRACOVAL:	ZODP. PROJEKTANT	SNS servicing s.r.o PARTIZÁNSKA CESTA 5 974 00 BANSKÁ BYSTRICA
MGR. MATÚŠ SMEREK	ING. MAREK IVANIČ	
OBVOD. ÚRAD: ZVOLEN	KRAJ: BANSKOBYSTRIČKÝ	Č. ZÁKAZKY 102-04/311-2019
OBCENÝ ÚRAD: OČOVÁ	INVESTOR: SWS a.s.	STUPEŇ DSP
NAZOV STAVBY		DÁTUM 2019
Očová, Slniečná ul., verejná kanalizácia		FORMÁT 2 x A4
		ARCH. ČÍSLO 2183
PRÍLOHA		MIERKA: 1:25
	ULOŽENIE POTRUBIA	Č. PRÍLOHY: E.4