

LEGENDA OBJEKTŮV:


- INŽENIERSKÉ OBJEKTY:**
- SO 01 Obslužná komunikácia areálu
 - SO 02 Vonkajšie rozvody pitnej vody
 - SO 03 Vonkajšie rozvody splaškovej kanalizácie
 - SO 04 Vonkajšie rozvody dažďovej kanalizácie
 - SO 05 Vonkajšie rozvody plynu
 - SO 06 Vonkajšie rozvody VN
 - SO 07 Vonkajšie rozvody slaboproudov

NAVRHOVANÉ SIETE:

- rozvod pitnej vody
- rozvod splaškovej kanalizácie - výtlak
- rozvod dažďovej čiastej kanalizácie
- STL plynovod
- VN rozvody
- slaboproudové rozvody

LEGENDA ZNAČIEK:

- riešená plocha
 - hranica riešeného územia
 - kanalizačná šachta dažďová
 - podzemný hydrant
 - retenčná nádrž
- KŠd
PH
RN

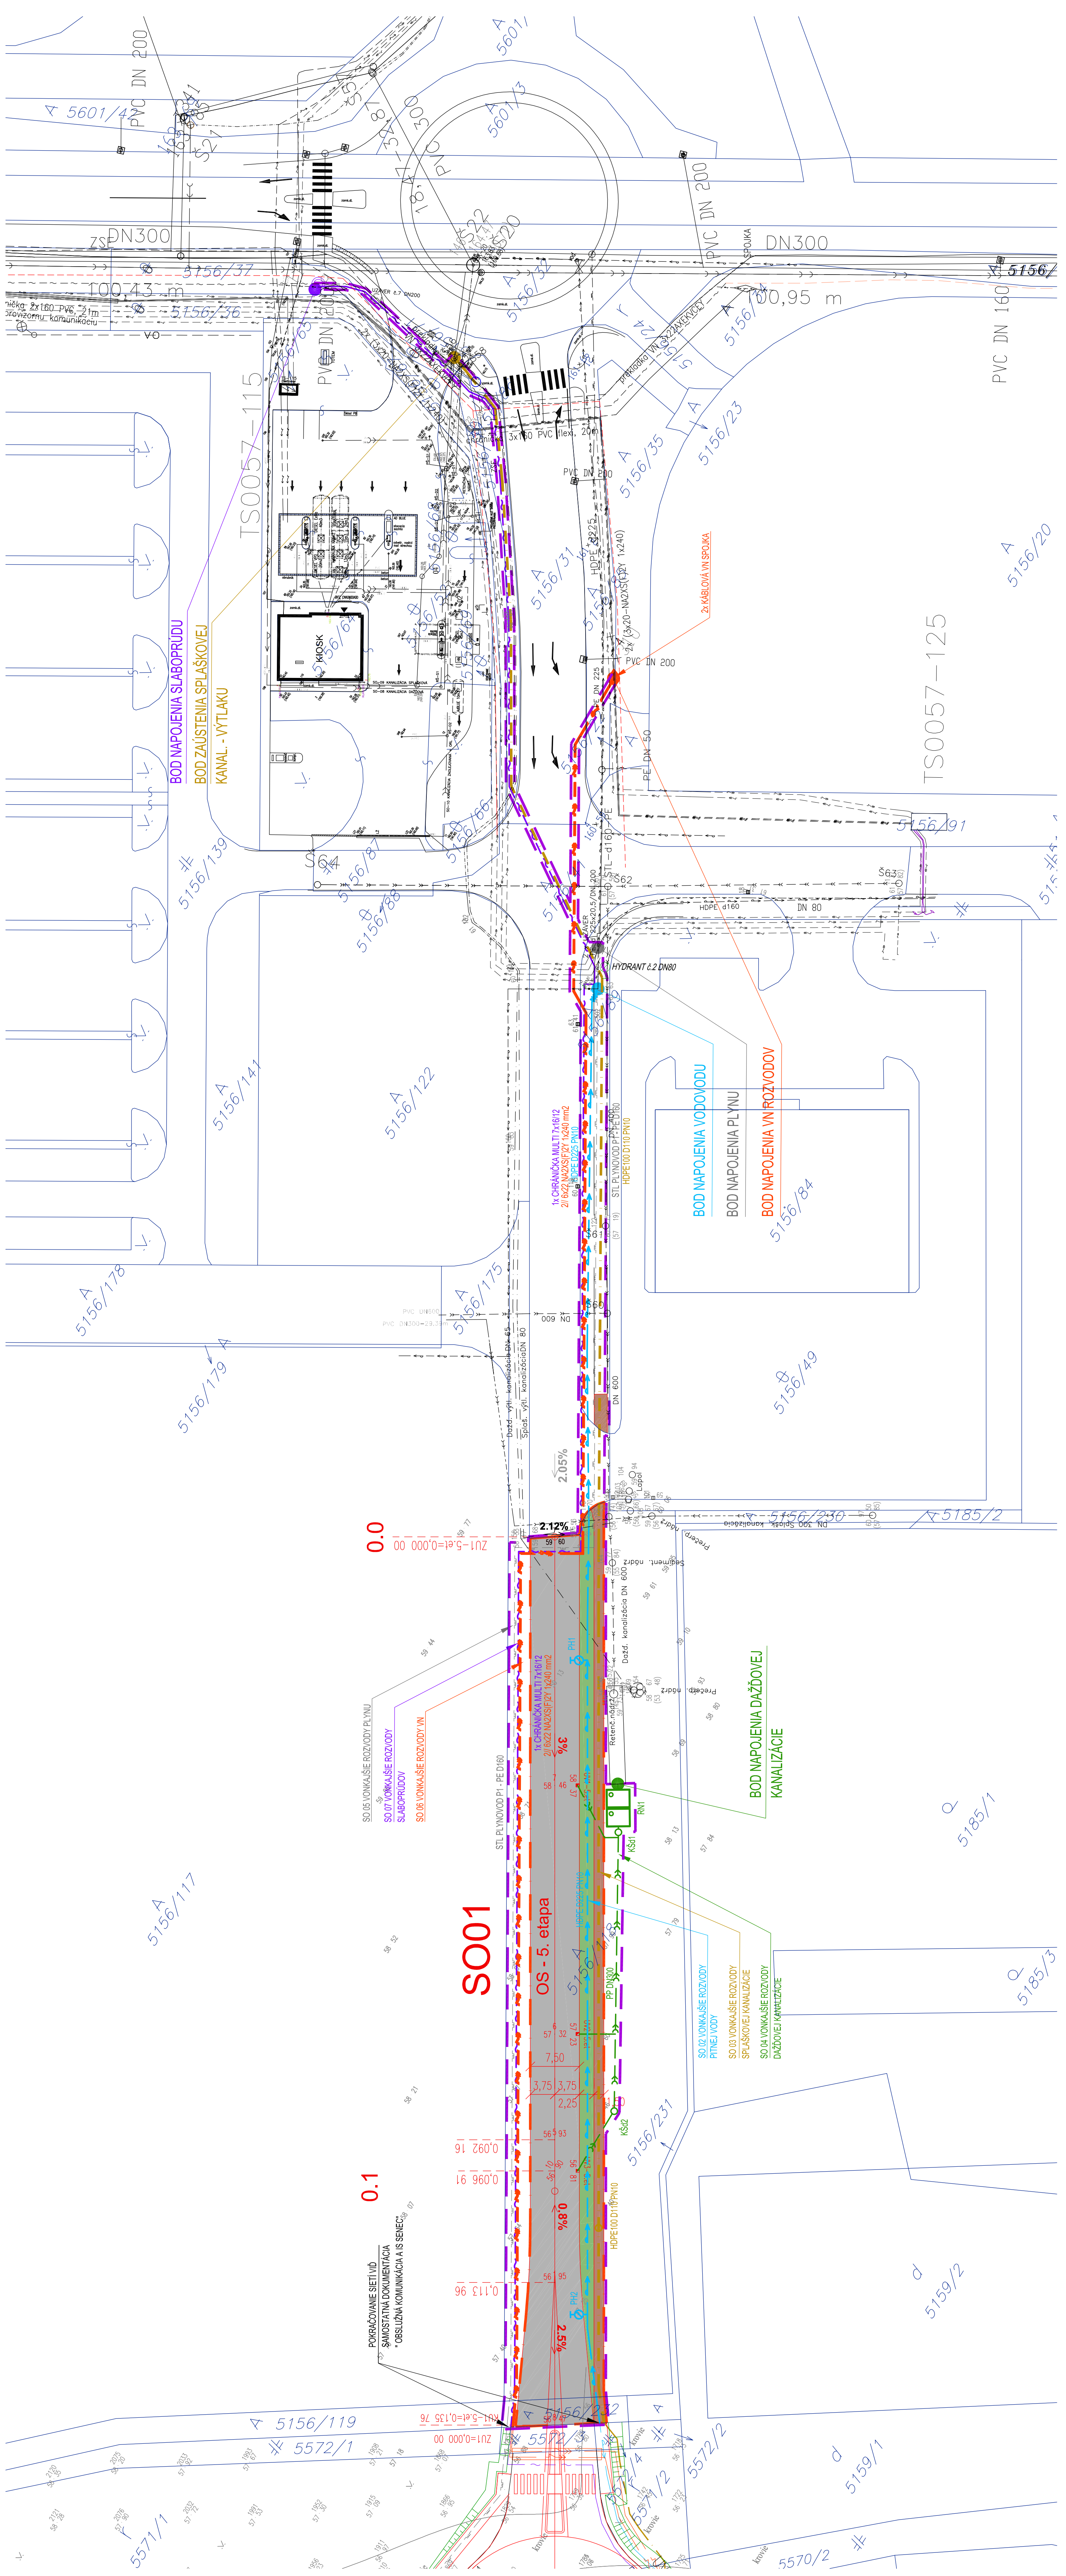

Revízia	Datum	Príčina revízie	Upravená	Ing. Miroslava	Ing. arch. Senec
A	24.08.2017				

IP E - CONSULT, s.r.o.
Roničnická 116, 831 07 Bratislava
www.ipe-consult.sk

Objekt: D - Koordinačný výkres stavby
Projekt pre stavebné povolenie

Utvorené stavby / User	Utvorené stavby / User	Utvorené stavby / User	Utvorené stavby / User
IP E - CONSULT, s.r.o.	IP E - CONSULT, s.r.o.	IP E - CONSULT, s.r.o.	IP E - CONSULT, s.r.o.
Objekt (PS, SO) / Účel (PUU)	Objekt (PS, SO) / Účel (PUU)	Objekt (PS, SO) / Účel (PUU)	Objekt (PS, SO) / Účel (PUU)
D - Koordinačný výkres stavby	D - Koordinačný výkres stavby	D - Koordinačný výkres stavby	D - Koordinačný výkres stavby
Projektant / Branch	Projektant / Branch	Projektant / Branch	Projektant / Branch
IP E - CONSULT s.r.o.	IP E - CONSULT s.r.o.	IP E - CONSULT s.r.o.	IP E - CONSULT s.r.o.
Stupeň / Level	Stupeň / Level	Stupeň / Level	Stupeň / Level
01 - 0 ARCHITEKTÚRA / ARCHITECTURE	01 - 0 ARCHITEKTÚRA / ARCHITECTURE	01 - 0 ARCHITEKTÚRA / ARCHITECTURE	01 - 0 ARCHITEKTÚRA / ARCHITECTURE
Mierka / Scale	Mierka / Scale	Mierka / Scale	Mierka / Scale
1:400	1:400	1:400	1:400
Datum / Date	Datum / Date	Datum / Date	Datum / Date
24.08.2017	24.08.2017	24.08.2017	24.08.2017
Poradie č. / Serial No.	Poradie č. / Serial No.	Poradie č. / Serial No.	Poradie č. / Serial No.
004	004	004	004

Kód Projektu / Project Code	1390	Stupeň / Level	3	Čiast' / Part	C	Objekt (PS, SO) / Účel (PUU)	Objekt (PS, SO) / Účel (PUU)	Revízia / Rev.	A
-----------------------------	------	----------------	---	---------------	---	------------------------------	------------------------------	----------------	---