


- existujúci zemný val, oprava/kontrola valu, bez ďalších zásahov
- územie zatopené pri 0100 (vrátane rezervy 0,5ml)

	INVESTOR KAMAX Fasteners, s.r.o. Priemyselná 3752, 085 01 Bardejov	STAVBA Výrobný areál KAMAX Bardejov I. etapa	OBJEKT Prítokový náhon pre výstavbu výrobného areálu KAMAX Bardejov I. etapa	PROJEKT STAVBY	MERKA 1:1000
OBSAH SITUÁCIA					

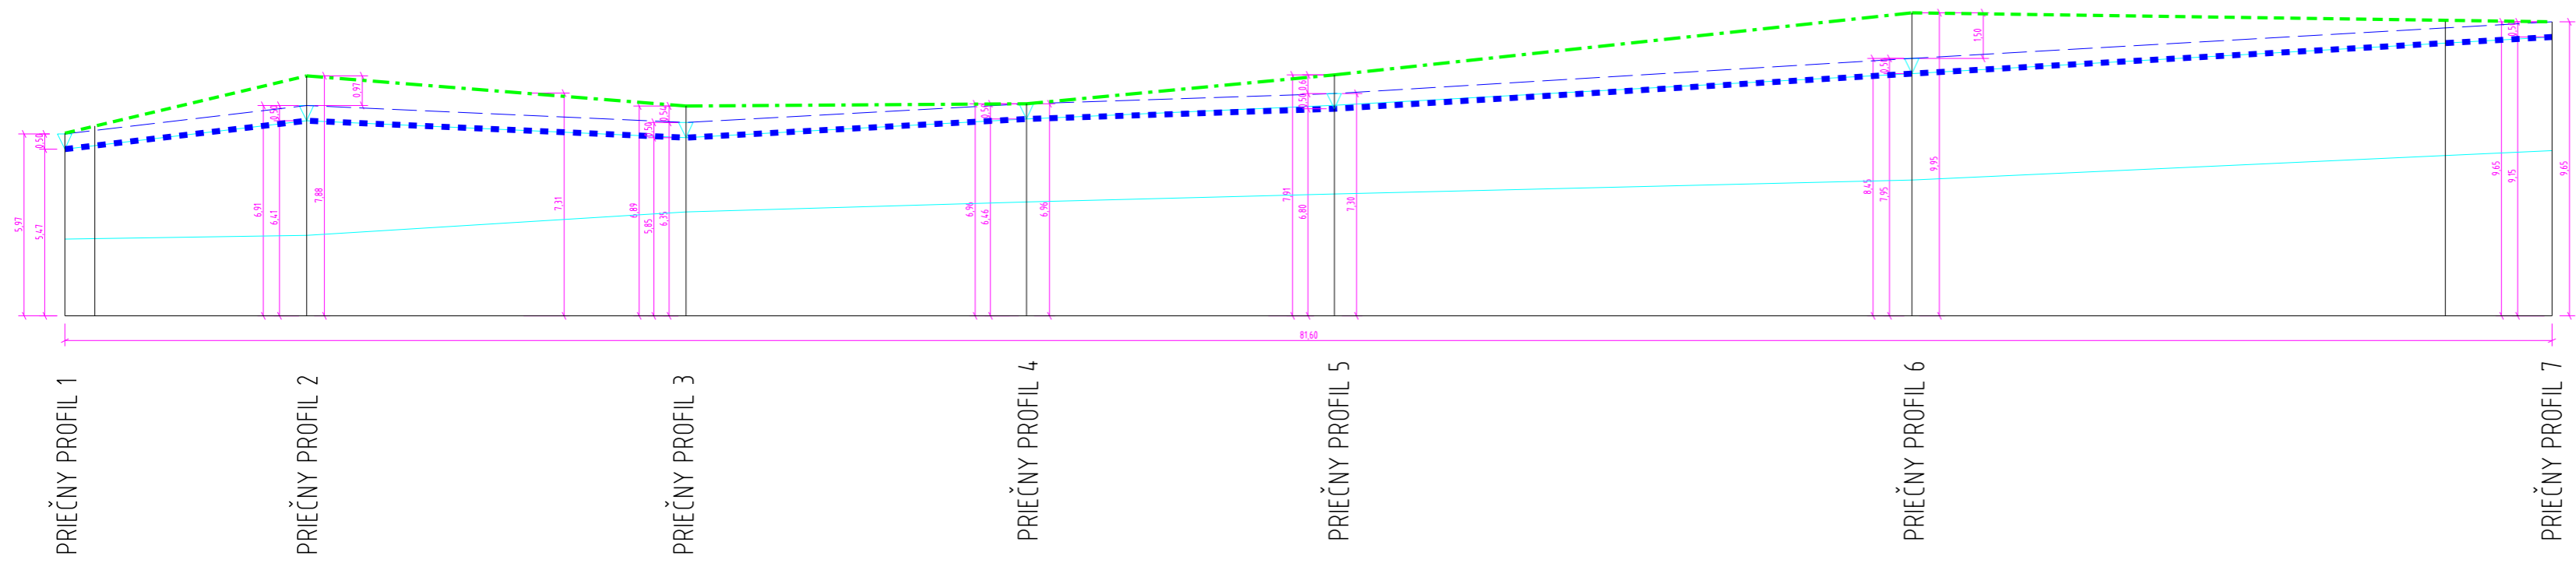


LEGENDA:


- - - EXISTUJÍCÍ ZEMNÝ VAL
- - - DOSYP VALU
- - - 0100-0.5m REZERVA
- 0100



PRIEČNY PROFIL 1

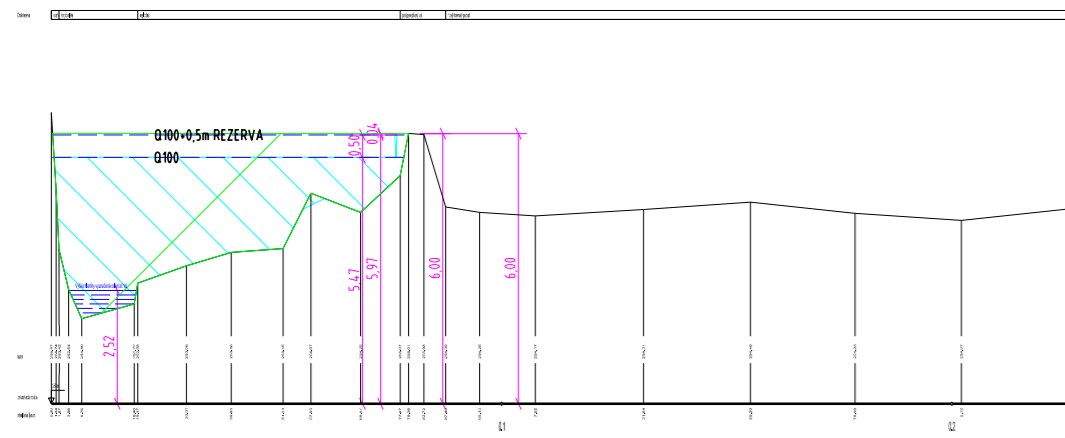


PRIEČNY PROFIL 2

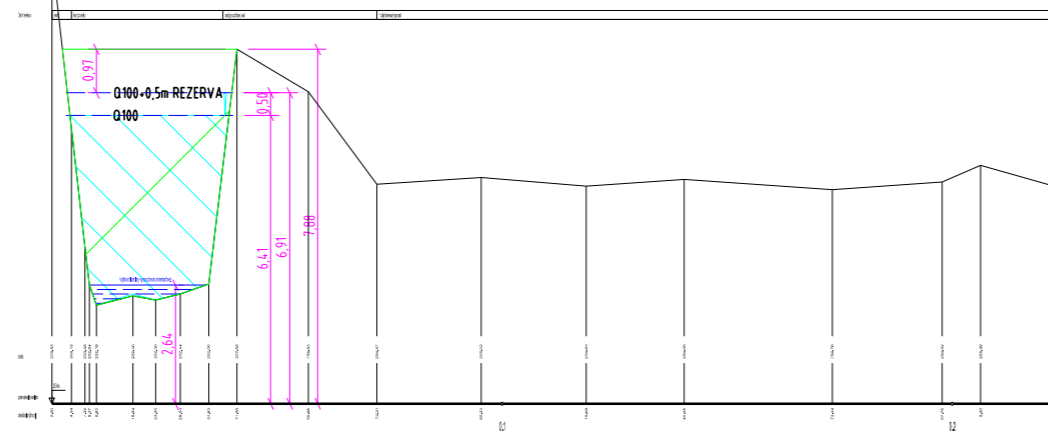


PRIEČNY PROFIL 3

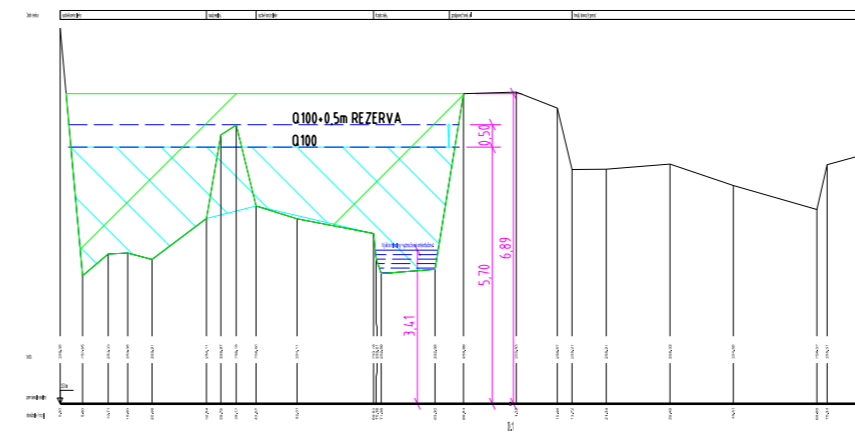


PRIEČNY PROFIL 4

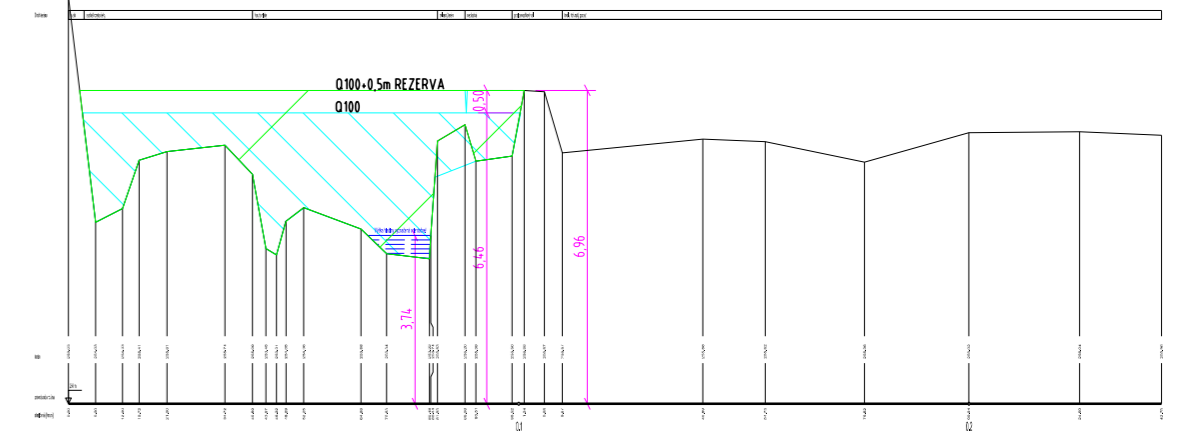


PRIEČNY PROFIL 5

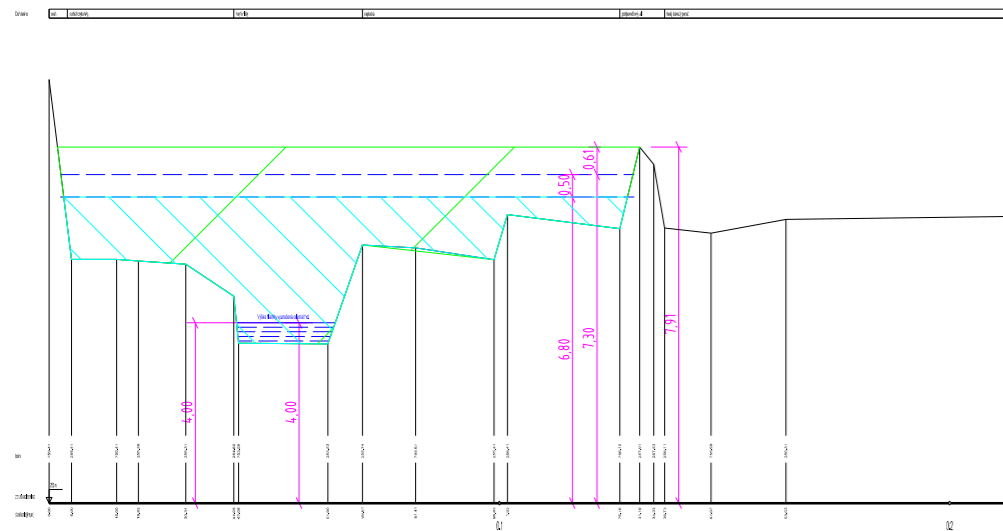


5a

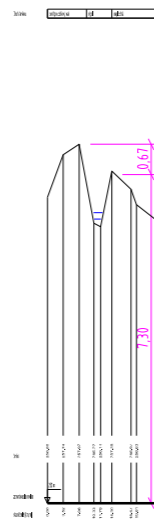


5b

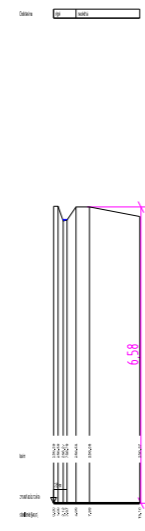

PRIEČNY PROFIL 6

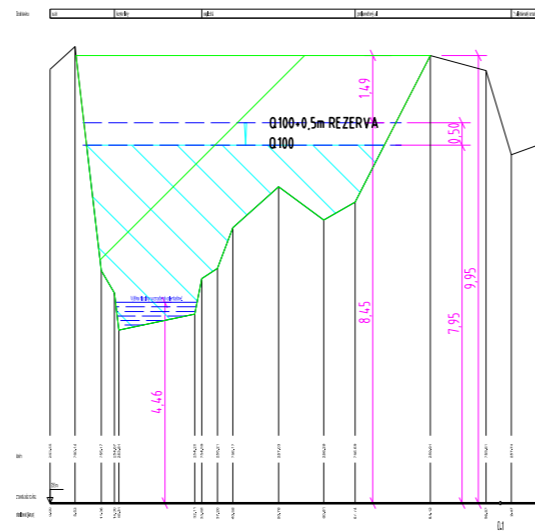

PRIEČNY PROFIL 7

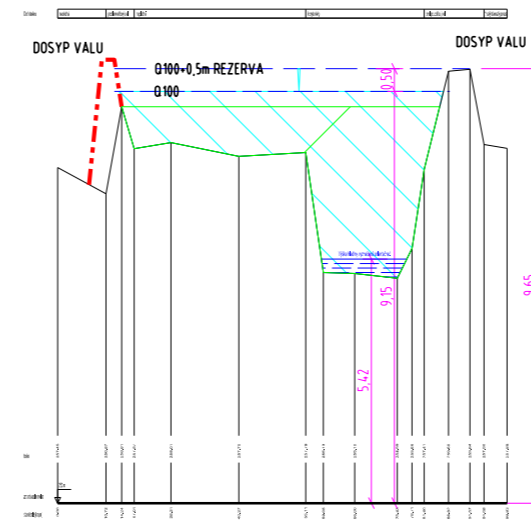

	OBSAH:	PRIEČNE PROFILY		MERKA:	1:1000/100	Č. VYKRESU:	03	