


**POZDĽŽNY PROFIL**  
**MIERKA 1:1000/100**

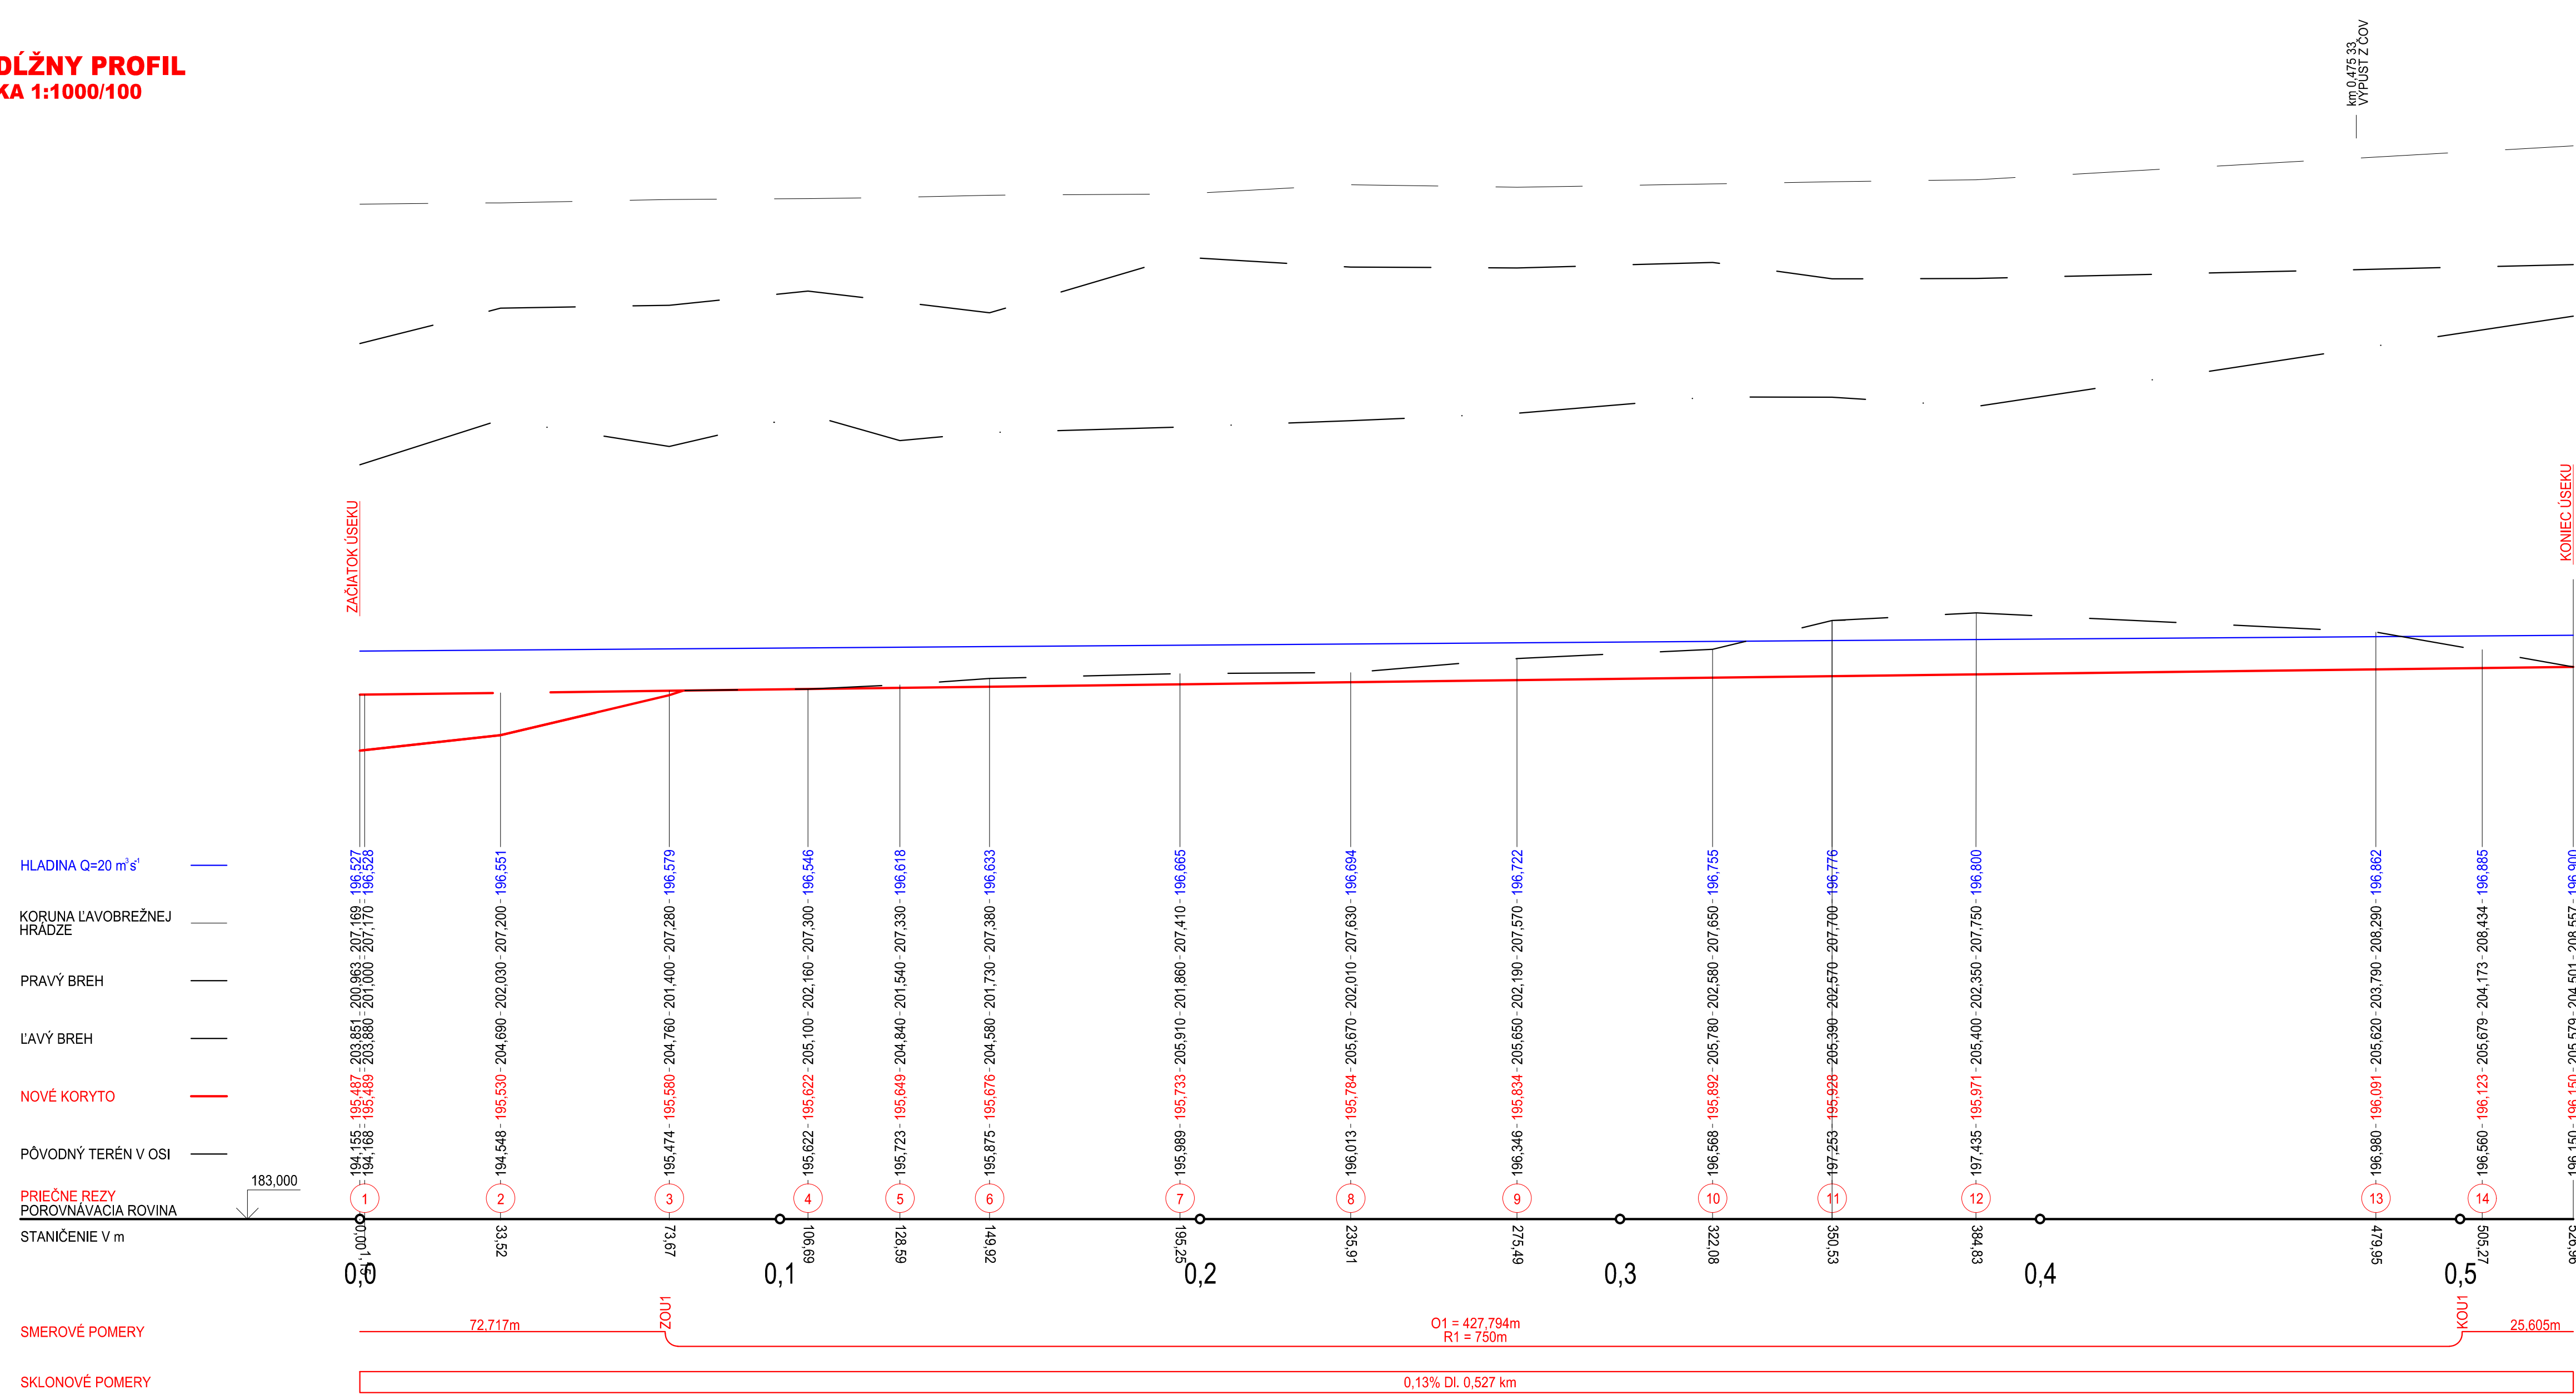

SÚRADNICOVÝ SYSTÉM: JTSK  
 VÝŠKOVÝ SYSTÉM: Bpv

VYPRACOVAL: ING. BIELANSKÁ	HIP: ING. KEDROVIČ	<b>VODOTIKA,</b> akciová spoločnosť
ZODP. PROJ.: ING. BIELANSKÁ	VED. PROJ. ATEL.: ING. KEDROVIČ	
Ob.Ú.: TRENČÍN	Kr.Ú.: TRENČÍN	FORMÁT: 8 A4
Ok.Ú.: TRENČÍN	INVESTOR: EQ HORNÝ VÁH, s.r.o.	DÁTUM: 03.2018
<b>Údržba koryta rieky Váh pod Vodným dielom Trenčianske Biskupice II</b>		STAVBA: RPS
		Č. ZÁK.: 03-01435
VÝKRES: POZDĽŽNY PROFIL		ARCH. Č.: 0535
		MIERKA: 1:1000/100
		Č. PRÍLOHY: E-2